



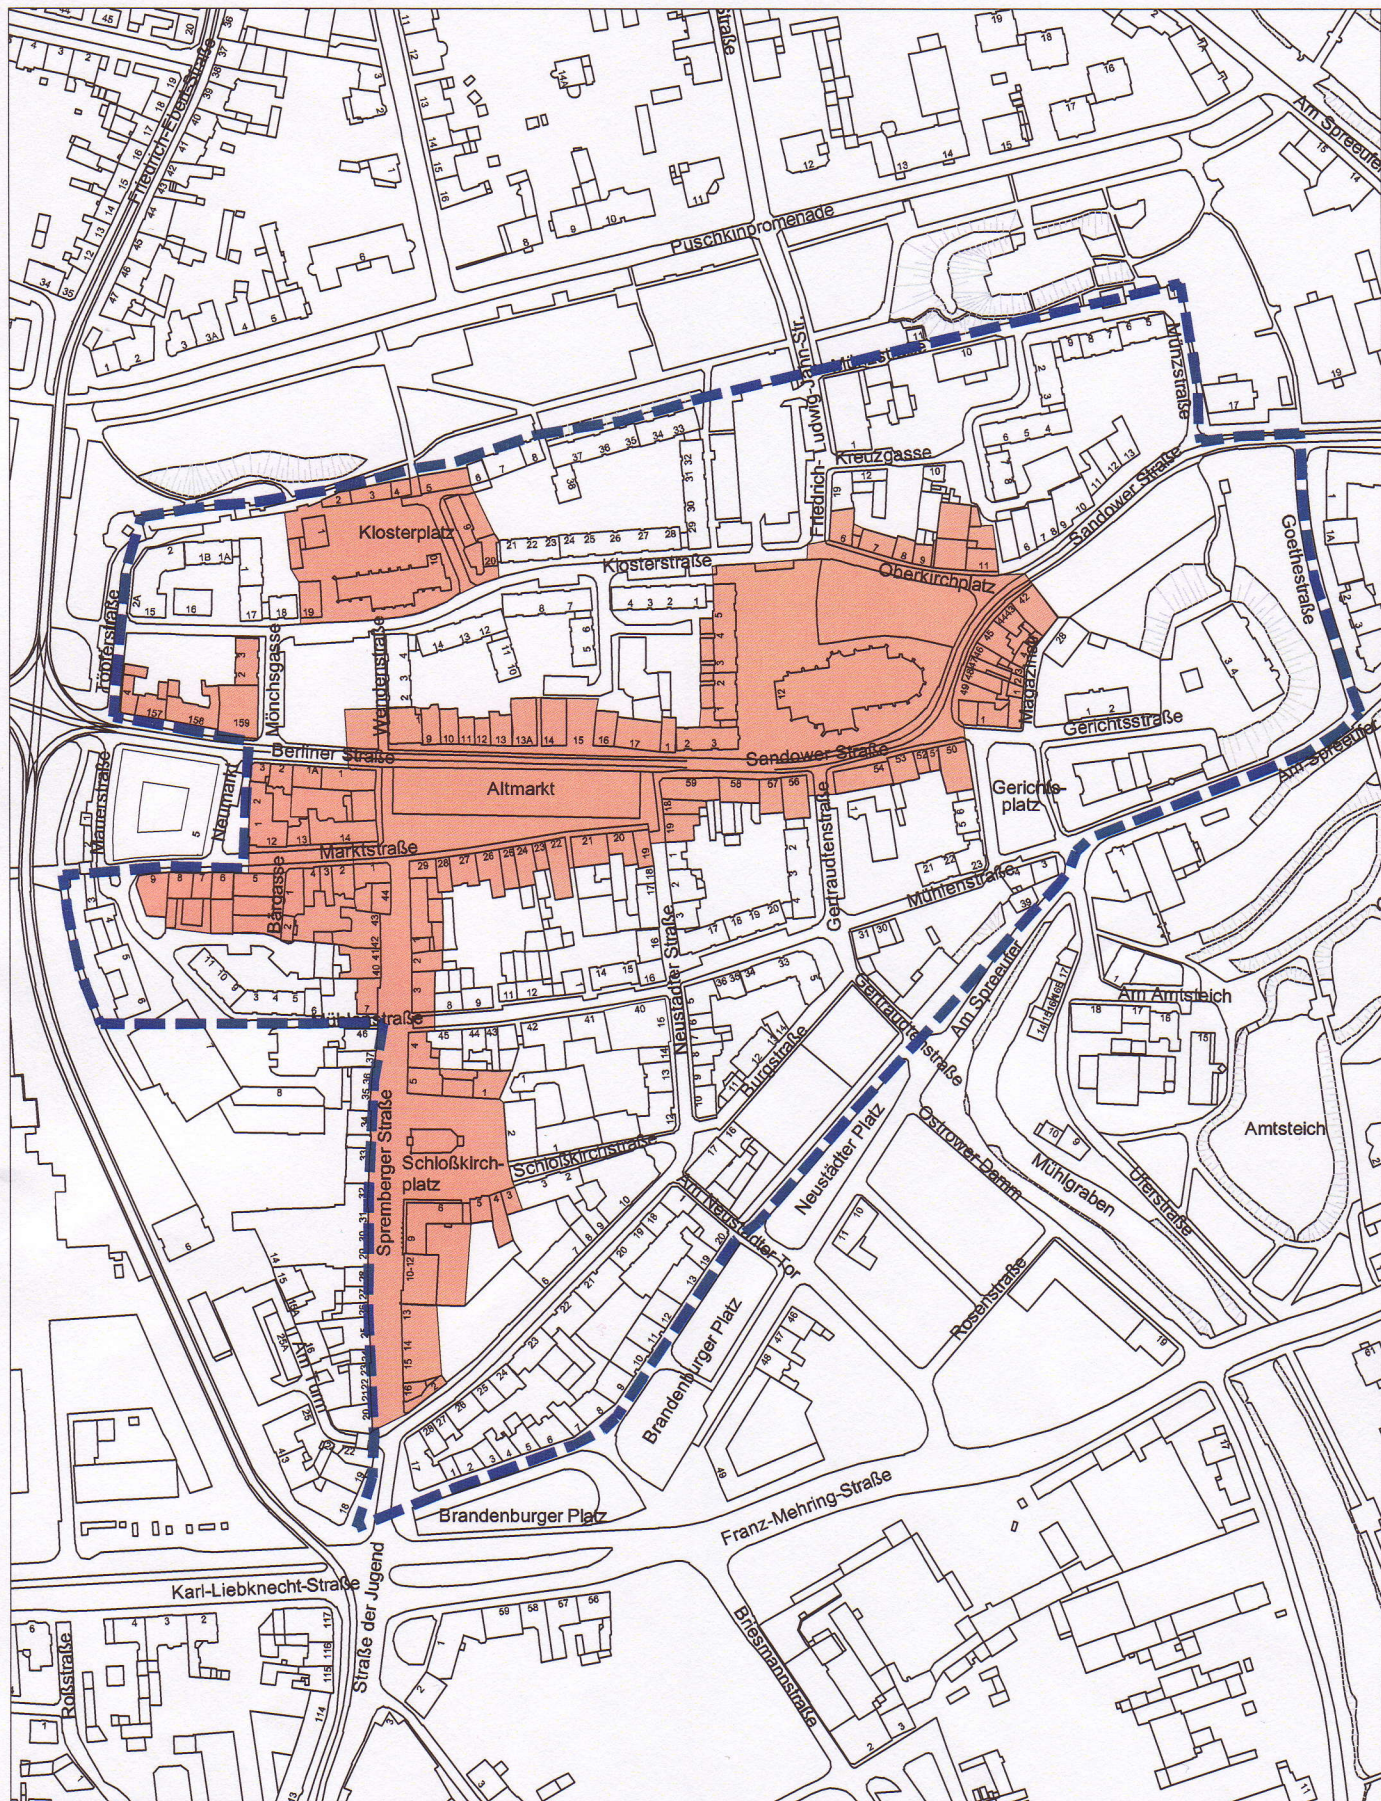

Vorlage IV - 096/07

Plangebiet "Bebauungsplan zur Regelung der Zulässigkeit von
Vergnügungsstätten in der Altstadt"

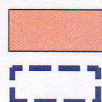

Abgrenzung Zone 1

Abgrenzung Zone 2

Stadtverwaltung Cottbus
Geschäftsbereich Stadtentwicklung und Bauen
Fachbereich Stadtentwicklung