


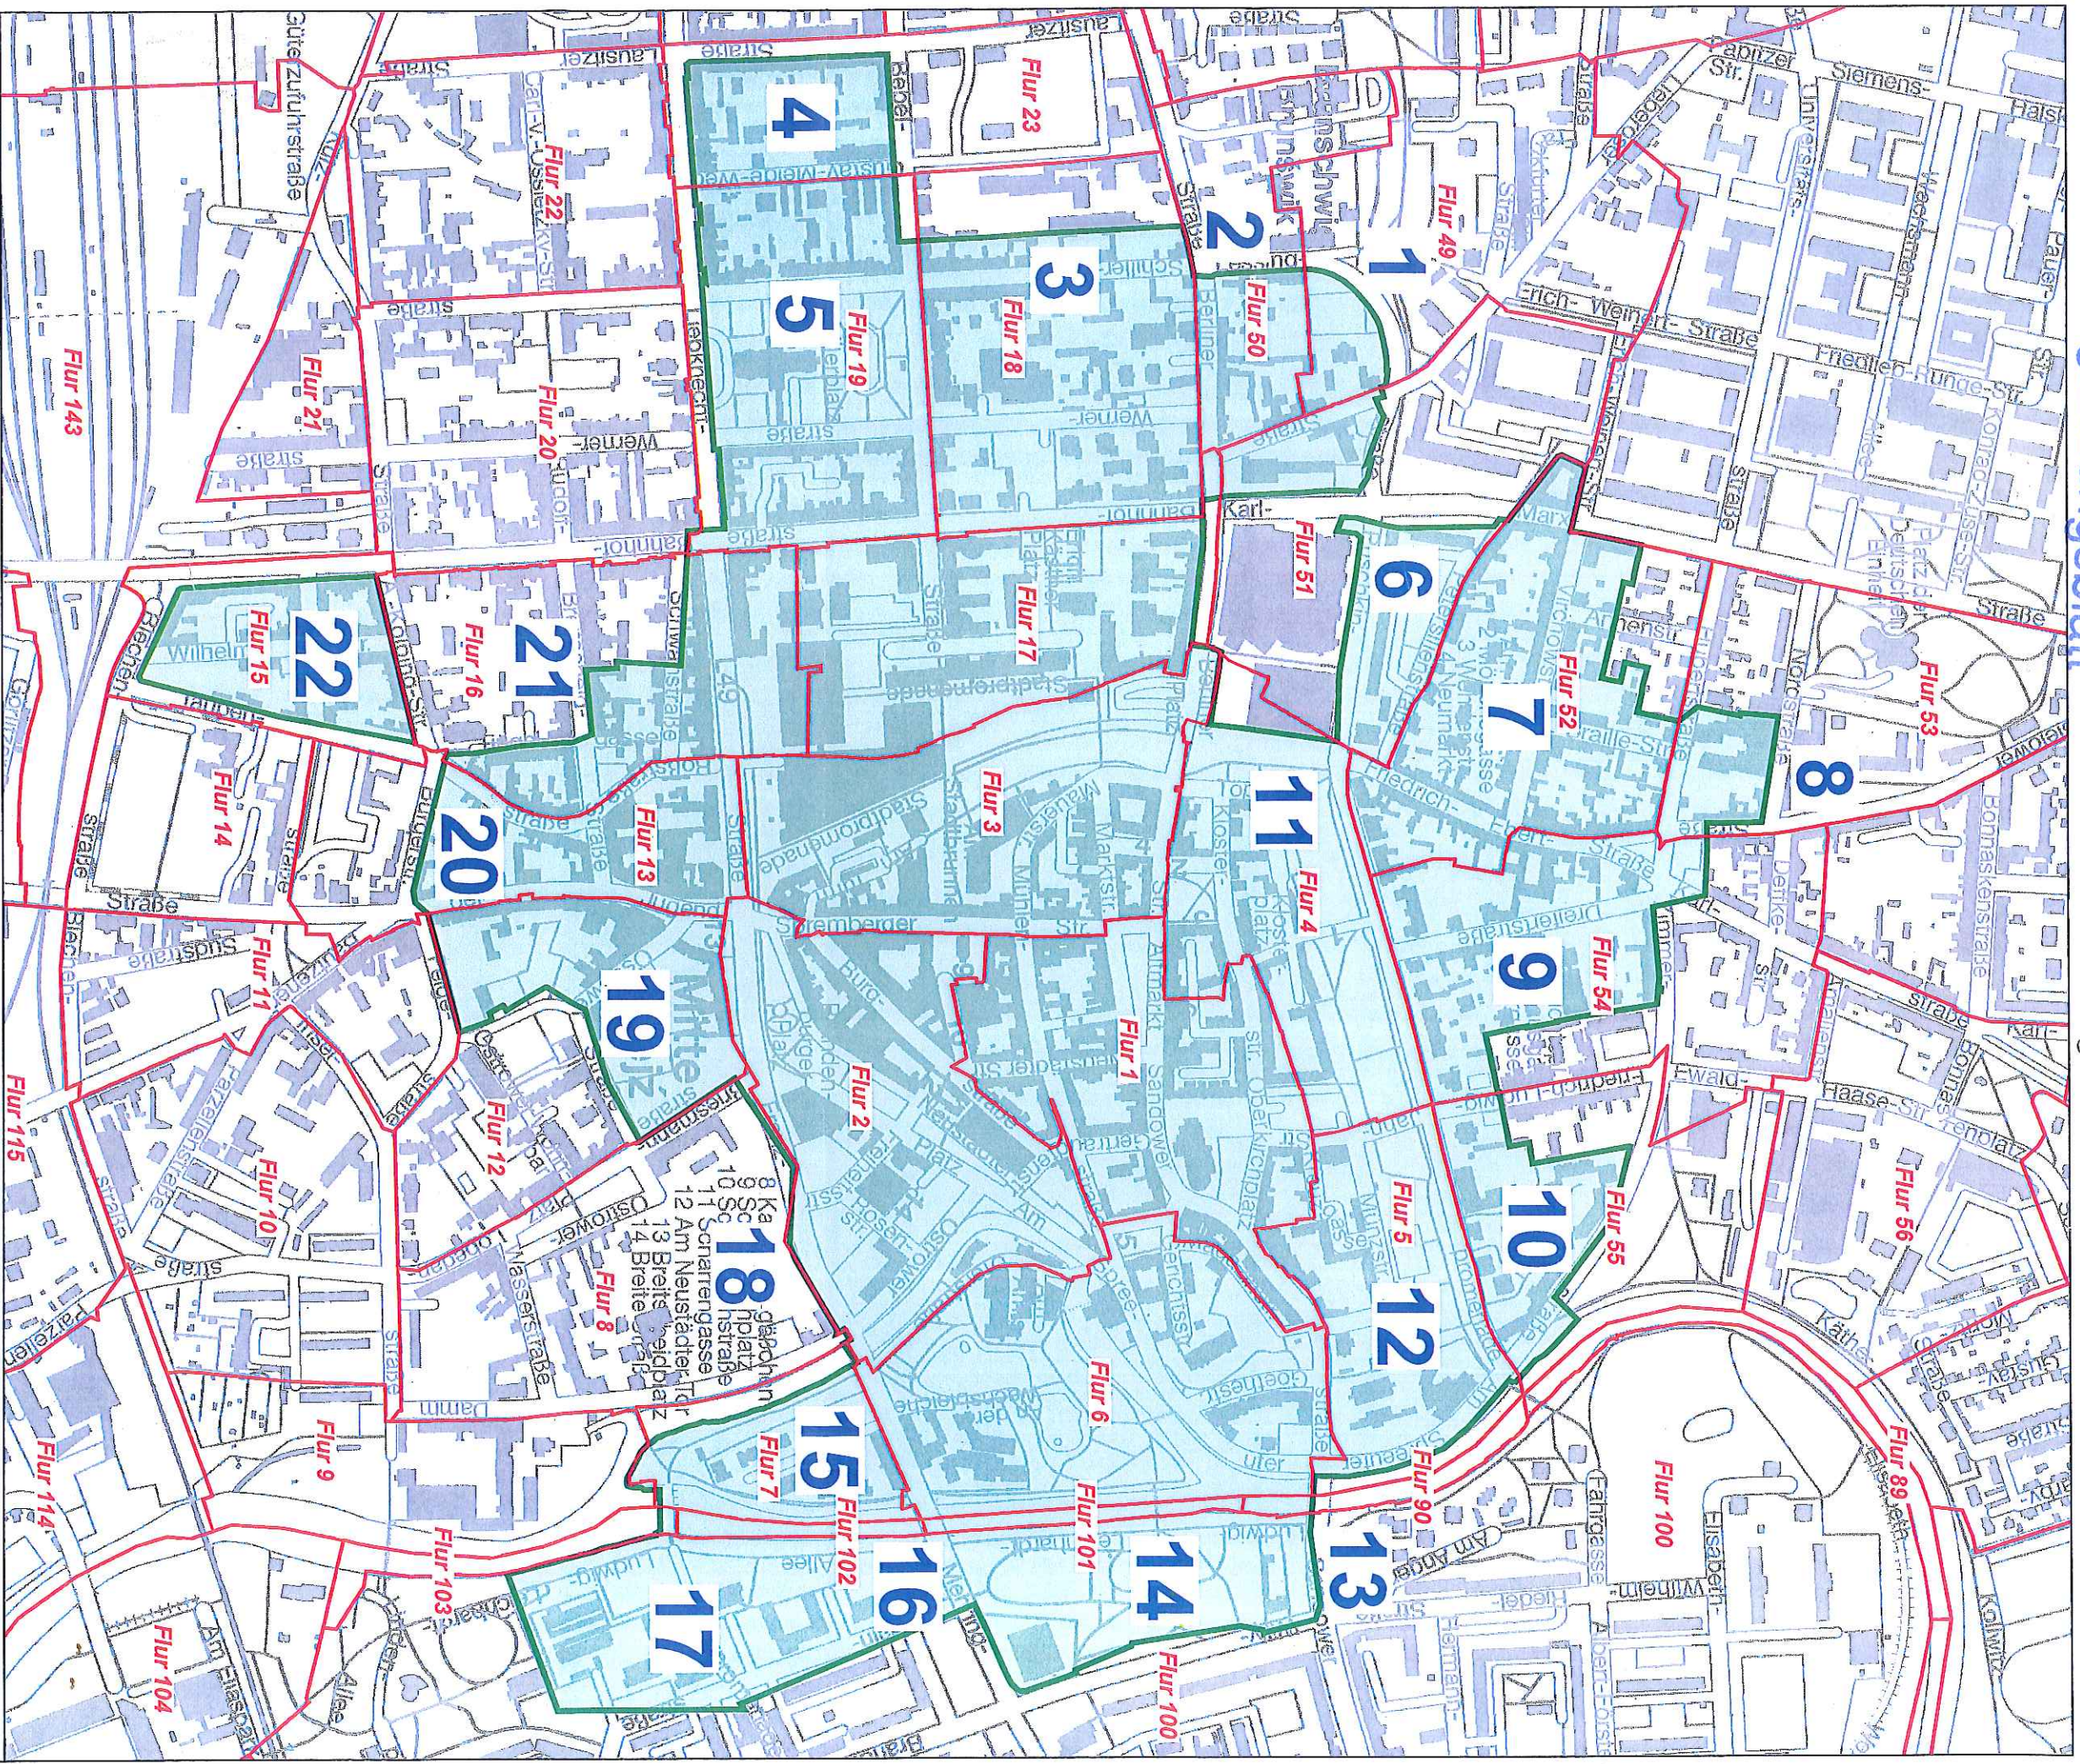

Herausgeber: Stadtverwaltung Cottbus, Geschäftsbereich IV
FB Stadtentwicklung

Kartengrundlage: Stadtplan Cottbus
Herausgeber: Stadtverwaltung Cottbus
FB Geoinformation und Liegenschaftskataster
www.geoportal.cottbus.de
Vervielfältigung nur mit Genehmigung des Herausgebers!

LEGENDE:

- Sanierungsgebiet
- Flurgrenze
- 12** Kartennummer

Plan dient zur Orientierung!

Die Lagepläne zur Abgrenzung des Sanierungsgebietes "Modellstadt Cottbus-Innenstadt" im Maßstab 1:500, die gem. § 1 Bestandteil der Sanierungssatzung sind, können im FB Stadtentwicklung eingesehen werden.



Stadt Cottbus
vertreten durch den Geschäftsbereich IV - Stadtentwicklung und Bauen
Fachbereich Stadtentwicklung



**Übersicht Abgrenzung Sanierungsgebiet
"Modellstadt Cottbus-Innenstadt"**

Bearbeitungsstand: Okt. 2019

Maßstab: ohne