


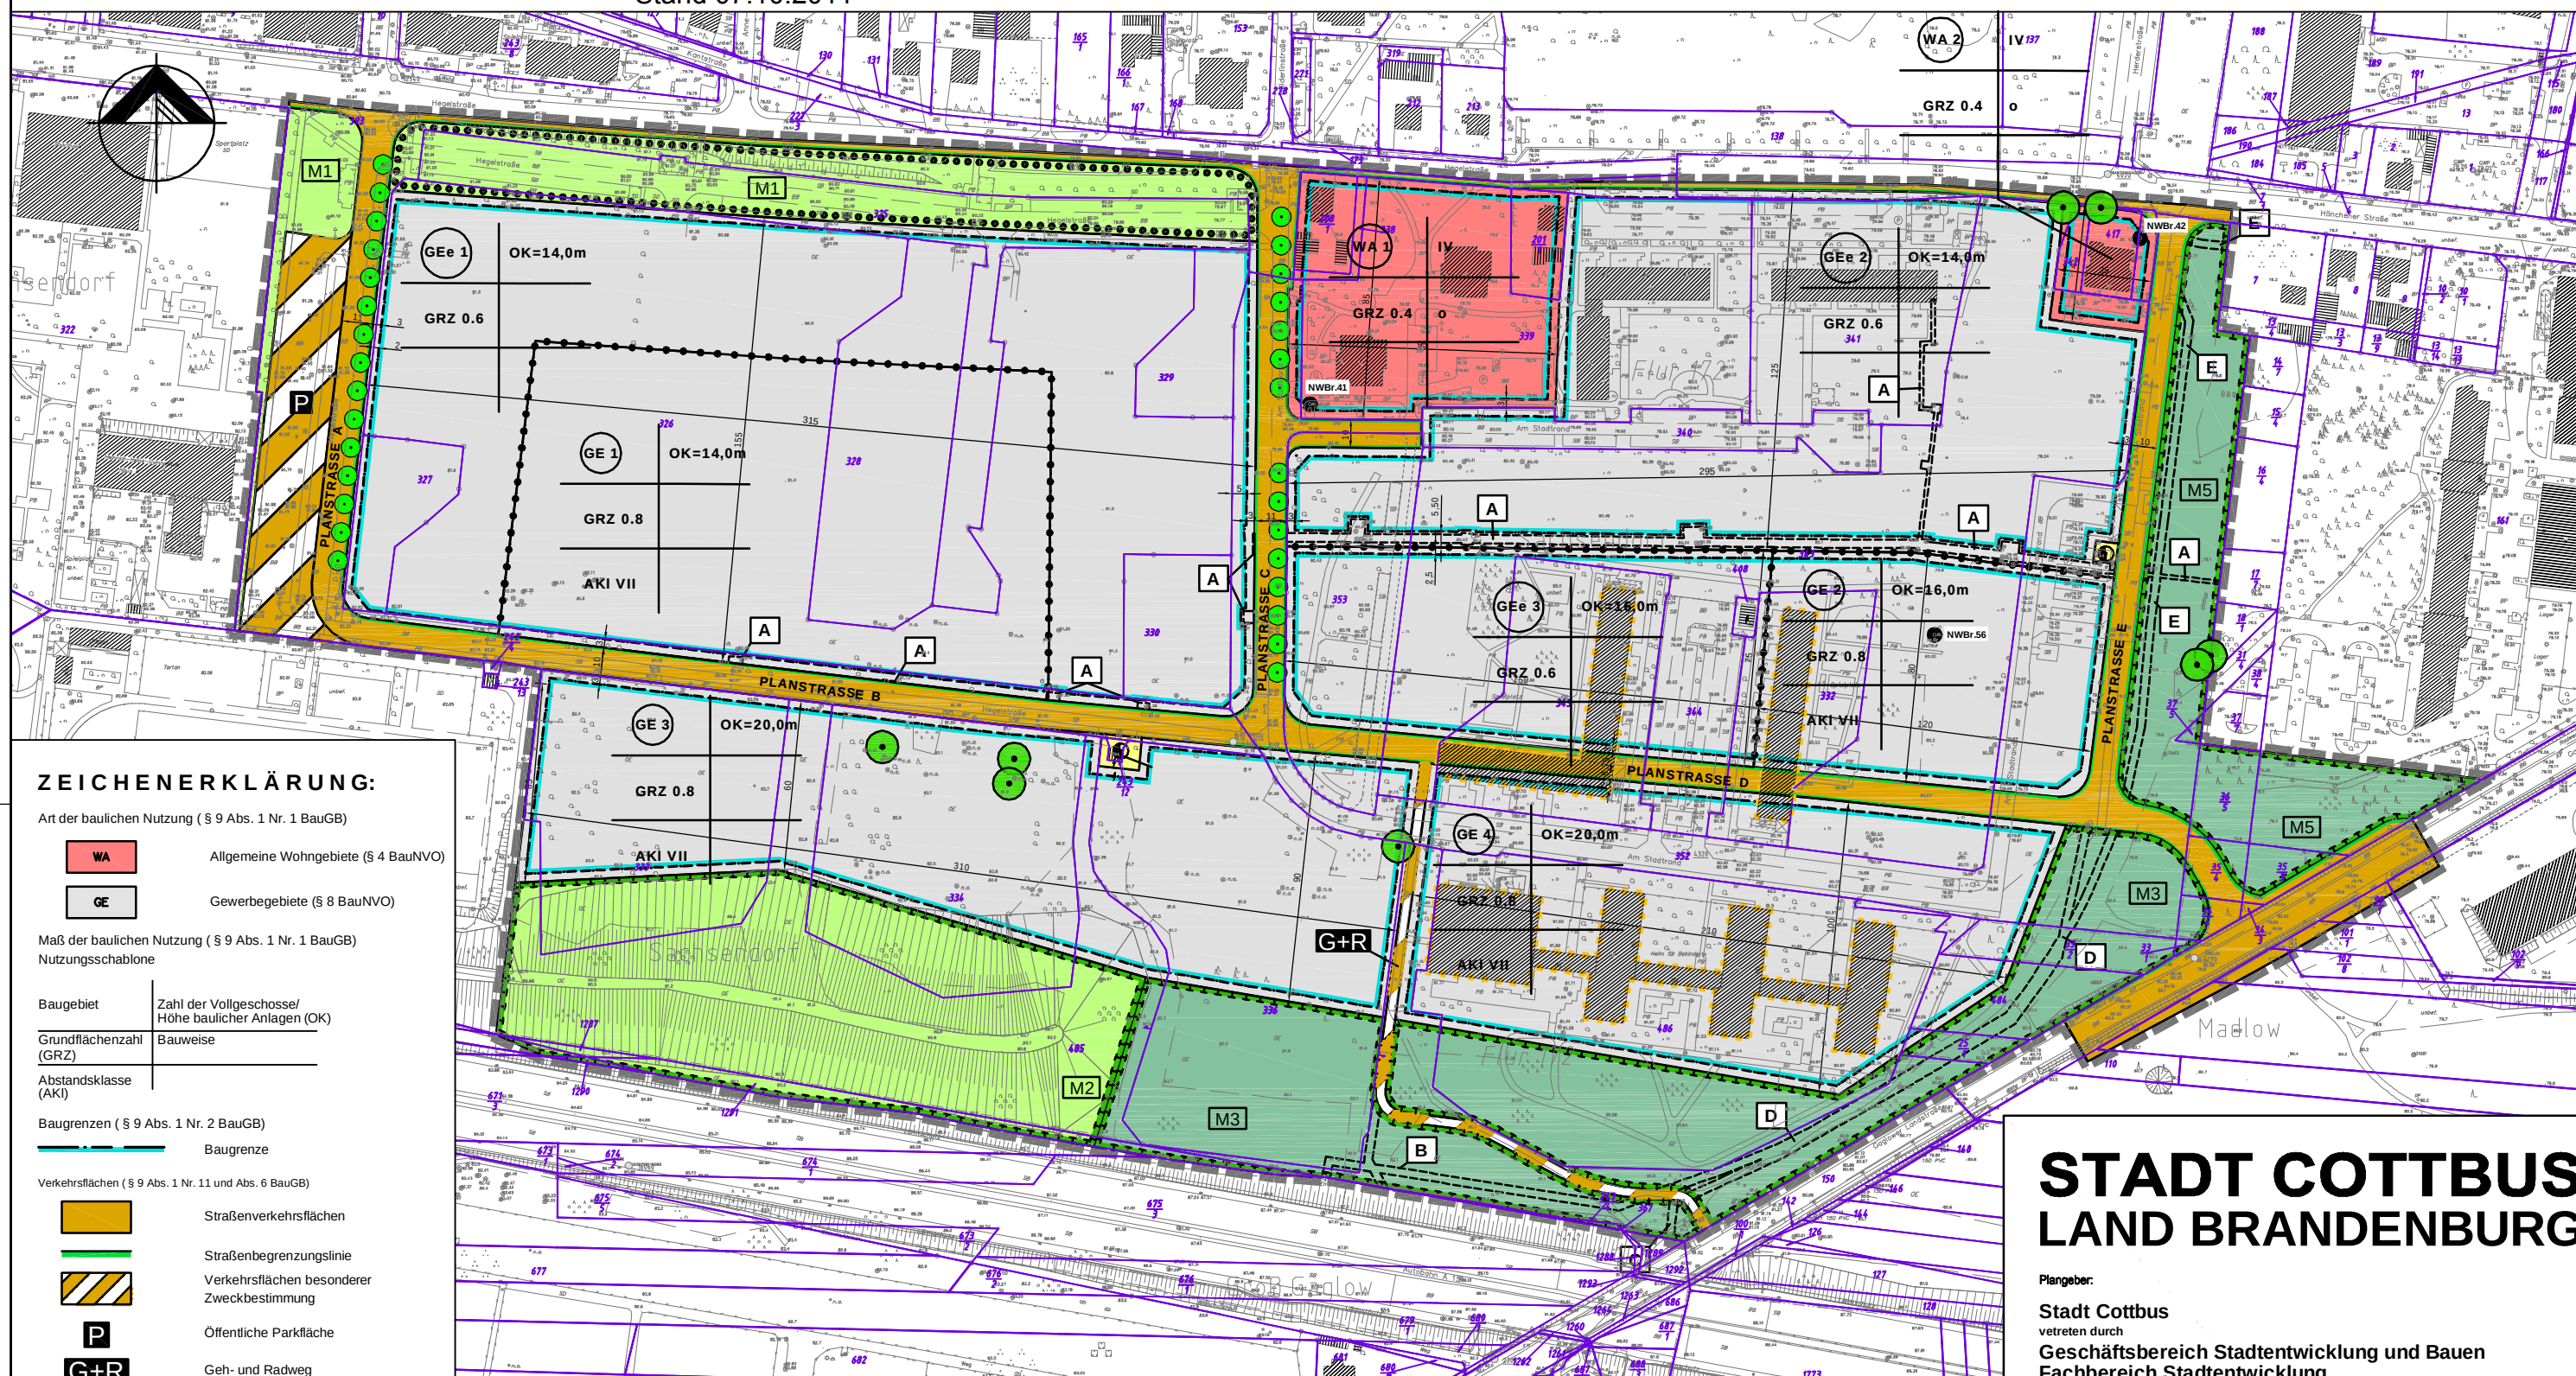

# STADT COTTBUS LAND BRANDENBURG

**Planoesber:**

## Stadt Cottbus

vetreten durch

**Geschäftsbereich Stadtentwicklung und Bauen**  
**Fachbereich Stadtentwicklung**

**Vorhabenbezeichnung:**

**Bebauungsplan "Hegelstraße/ Am Stadtrand"**  
**Satzung Oktober 2011**

**Planverfasser:**

LandschaftsArchitekturbüro Engelmann

**ARCUS**  
Planung + Beratung  
Bauplanungsgesellschaft mbH Cortbus

