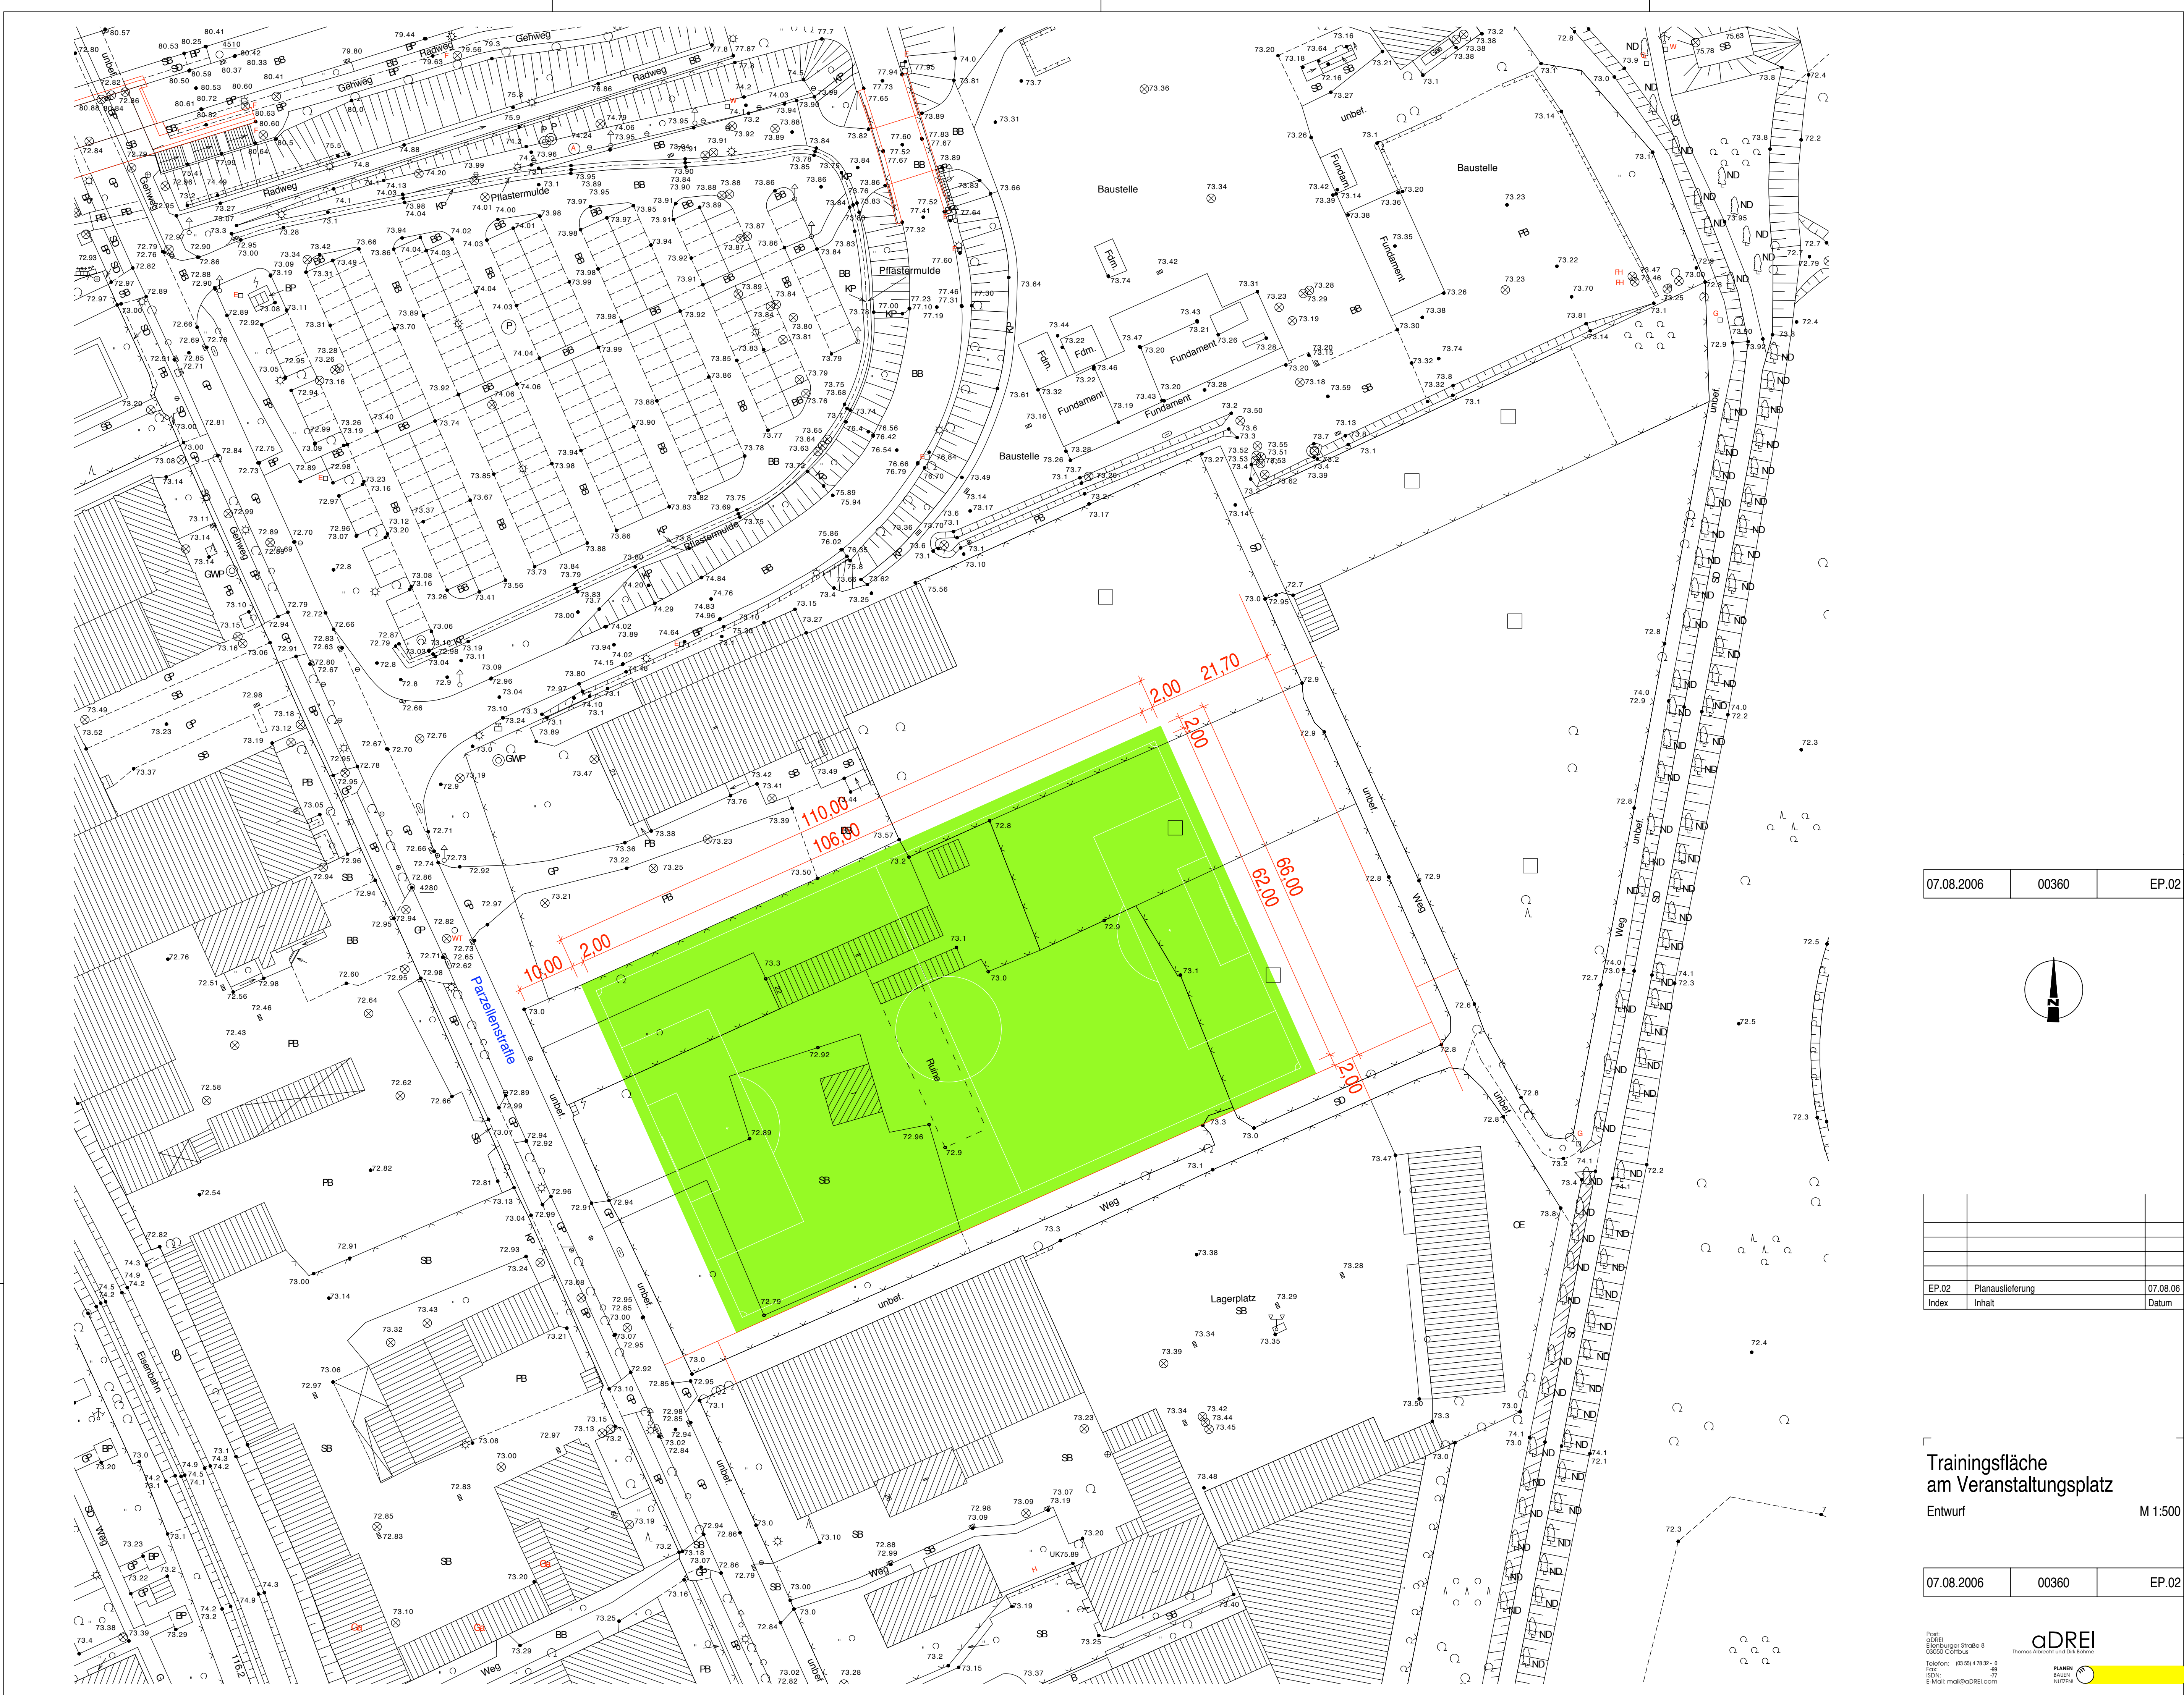


EP.02	Planauslieferung	07.08.06
Index	Inhalt	Datum

Trainingsfläche
am Veranstaltungsplatz
Entwurf

M 1:500