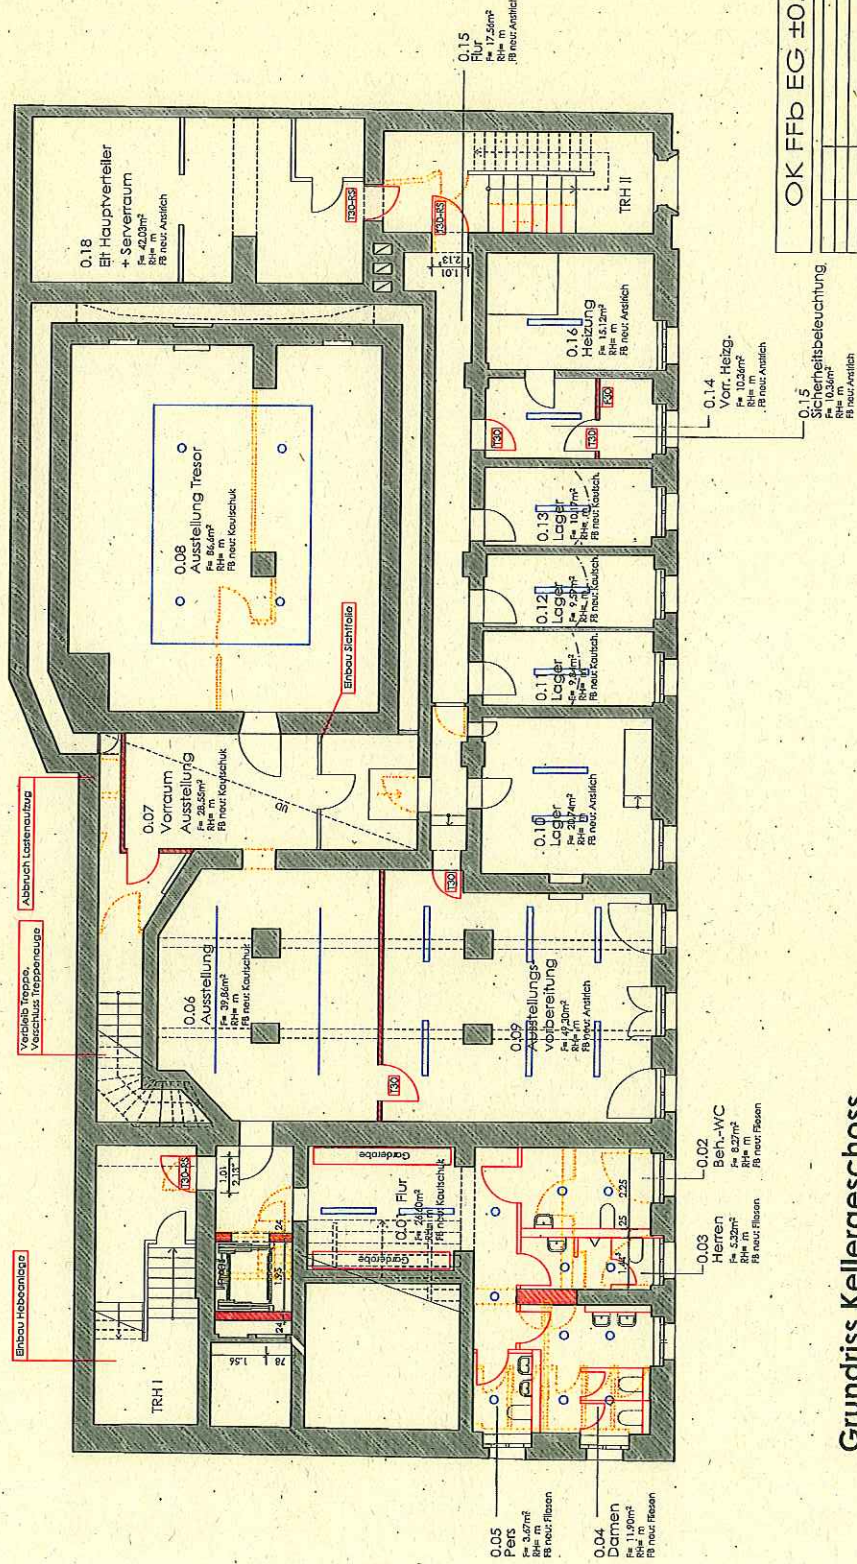


Anlage 1

Planunterlagen


Grundrisse / Schnitt

Entwurfsplanung M 1:100

OK FFb EG ± 0.00 [illegible]

Stadtmuseum Cottbus

Entwurfsplanung M 1:100

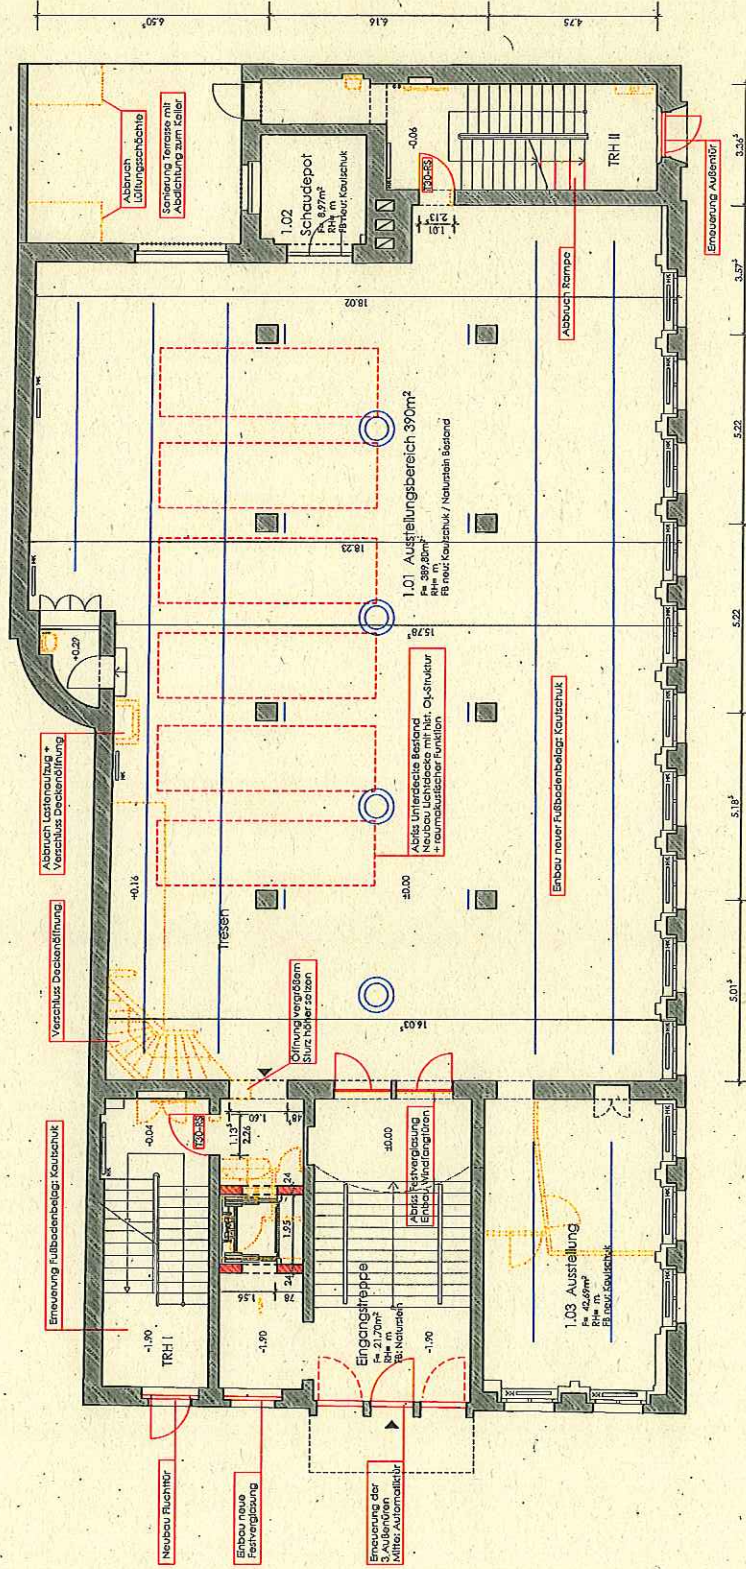


OK FFb EG ± 0.00

Grundriss Erdgeschoss

PROJEKTANT	Stadtmuseum	PROJEKTANT	Stadtmuseum
PROJEKTANT	Bahnhofstraße 22	PROJEKTANT	Bahnhofstraße 22
PROJEKTANT	architekturbüro berger & fiedler	PROJEKTANT	architekturbüro berger & fiedler
PROJEKTANT	Immobiliencamt Cottbus	PROJEKTANT	Immobiliencamt Cottbus
PROJEKTANT	Entwurfsplanung	PROJEKTANT	Entwurfsplanung
PROJEKTANT	Grundriss Erdgeschoss	PROJEKTANT	Grundriss Erdgeschoss
PROJEKTANT	21.11.2013	PROJEKTANT	21.11.2013
PROJEKTANT	Fiedler	PROJEKTANT	Fiedler
PROJEKTANT	Dochow	PROJEKTANT	Dochow
PROJEKTANT	A.2	PROJEKTANT	A.2
PROJEKTANT	1:100	PROJEKTANT	1:100
PROJEKTANT	EP 02	PROJEKTANT	EP 02
PROJEKTANT	00	PROJEKTANT	00

Stadtmuseum Cottbus

Entwurfsplanung M 1:100

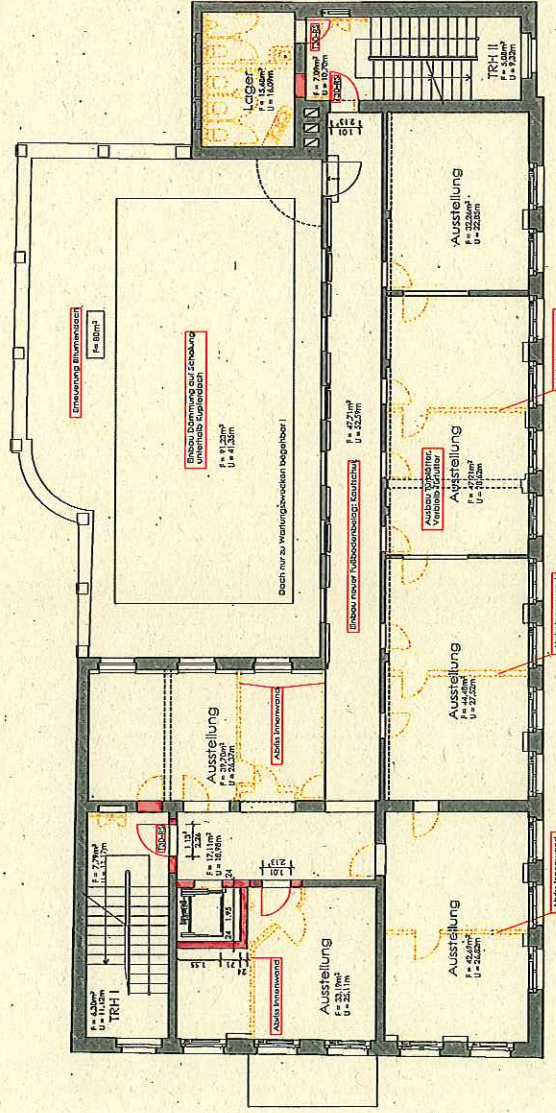

Grundriss 1. Obergeschoss


OK FFb EG ± 0.00


Entwurfsplanung M 1:100

OK FFb EG ± 0.00 [illegible]

Entwurfsplanung M 1:100

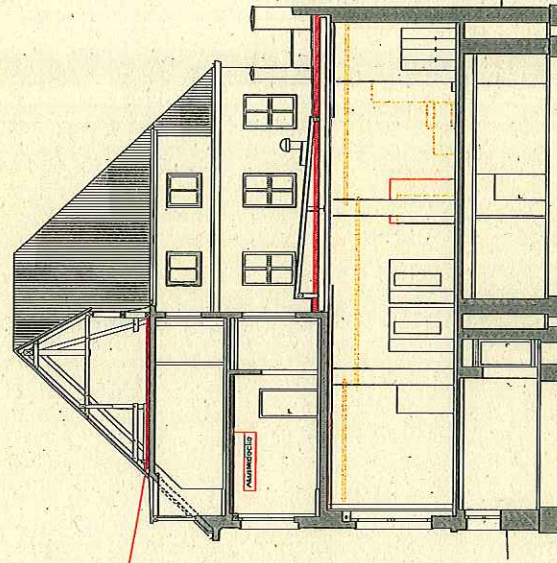

Schnitt B-B'

**Stadtmuseum
Bahnhofstraße 22**

architekturbüro berger & fiedler

Immobilienamt Cottbus

Entwurfsplanung
Schnitte A-A', B-B'

21.11.2013	Fleder	Dochow	A0/2	1:100	EP 06	00

Anlage 2

Gesamtübersicht HH-Auswirkung

Gesamtübersicht Stadtmuseum / Stadtarchiv Investitionshaushalt

Angaben in T€

HH-Plan Beschluss 26.06.2013

			2013-2017	Folgejahre	Gesamt
I 11110015	FB 23	Bau Stadtmuseum	829,3	370,7	1200,0
I 51104007	Stadtumbau	Grunderwerb Bahnhofstraße 22	255	0	255,0
		davon FM Stadtumbau	170	0	170,0
		davon EM	85	0	85,0
I 51104007	Stadtumbau	Bau Stadt- und Zentralarchiv	2.398,6	0	2.398,6
		davon FM Stadtumbau	1599,1	0	1.599,1
		davon EM	799,5	0	799,5
Summe					3.853,6
					davon FM 1.769,1
					davon EM 2.084,5

NEU HH-Übersicht

			2013-2017	Folgejahre	Gesamt
NEU	FB 41	Bau Stadtmuseum	1.994	0	1994,0
		davon FM NSE	1495,5	0	1495,5
		davon EM	498,5	0	498,5
Neu	FB 41	Erstausstellung Stadtmuseum	46,00	0	46,00
		davon FM NSE	34,50	0	34,50
		davon EM	11,50	0	11,50
NEU	FB 41	Dauerausstellung / Anteil Invest	125,00	0	125,00
I 51104007	Stadtumbau	Grunderwerb Bahnhofstraße 22	255	0	255,0
		davon FM Stadtumbau	170	0	170,0
		davon EM	85	0	85,0
I 51104007		Bau Stadt- und Zentralarchiv	2.398,6	0	2.398,6
		davon FM Stadtumbau	1532,4	0	1.532,4
		davon EM	766,2	0	766,2
		davon nicht förderfähige Kosten = EM	100,0	0	100,0
Summe					4.818,6
					davon FM 3.232,4
					davon EM 1.586,2

FAZIT:

Verfügbare EM lt. Beschluss HH 2013-2017 + Folgejahre	2.084,5
aktueller EM-Bedarf 2013-2017 + Folgejahre	1.586,2
Reduzierung EM-Bedarf	498,3
In Aussicht gestellte FM mit Beschluss HH 2013-2017 + Folgejahre	1.769,1
aktuelle Inaussichtstellung FM 2013-2017 + Folgejahre	3.232,4
Erhöhung FM-Anteil	1.463,3

Zur Vollständigkeit → Auswirkung im Ergebnishaushalt (noch im Plan 2014-2017 aufzunehmen)

FB 41	Dauerausstellung / Anteil Aufwand	175,0	0,0	175,0
FB 41	Erstausstellung	31,0	0,0	31,0
Summe		206,0	0,0	206,0

Die Summe von 206,0 T€ wird durch Prioritätensetzung im Ergebnishaushalt ohne Aufwuchs gedeckt!