


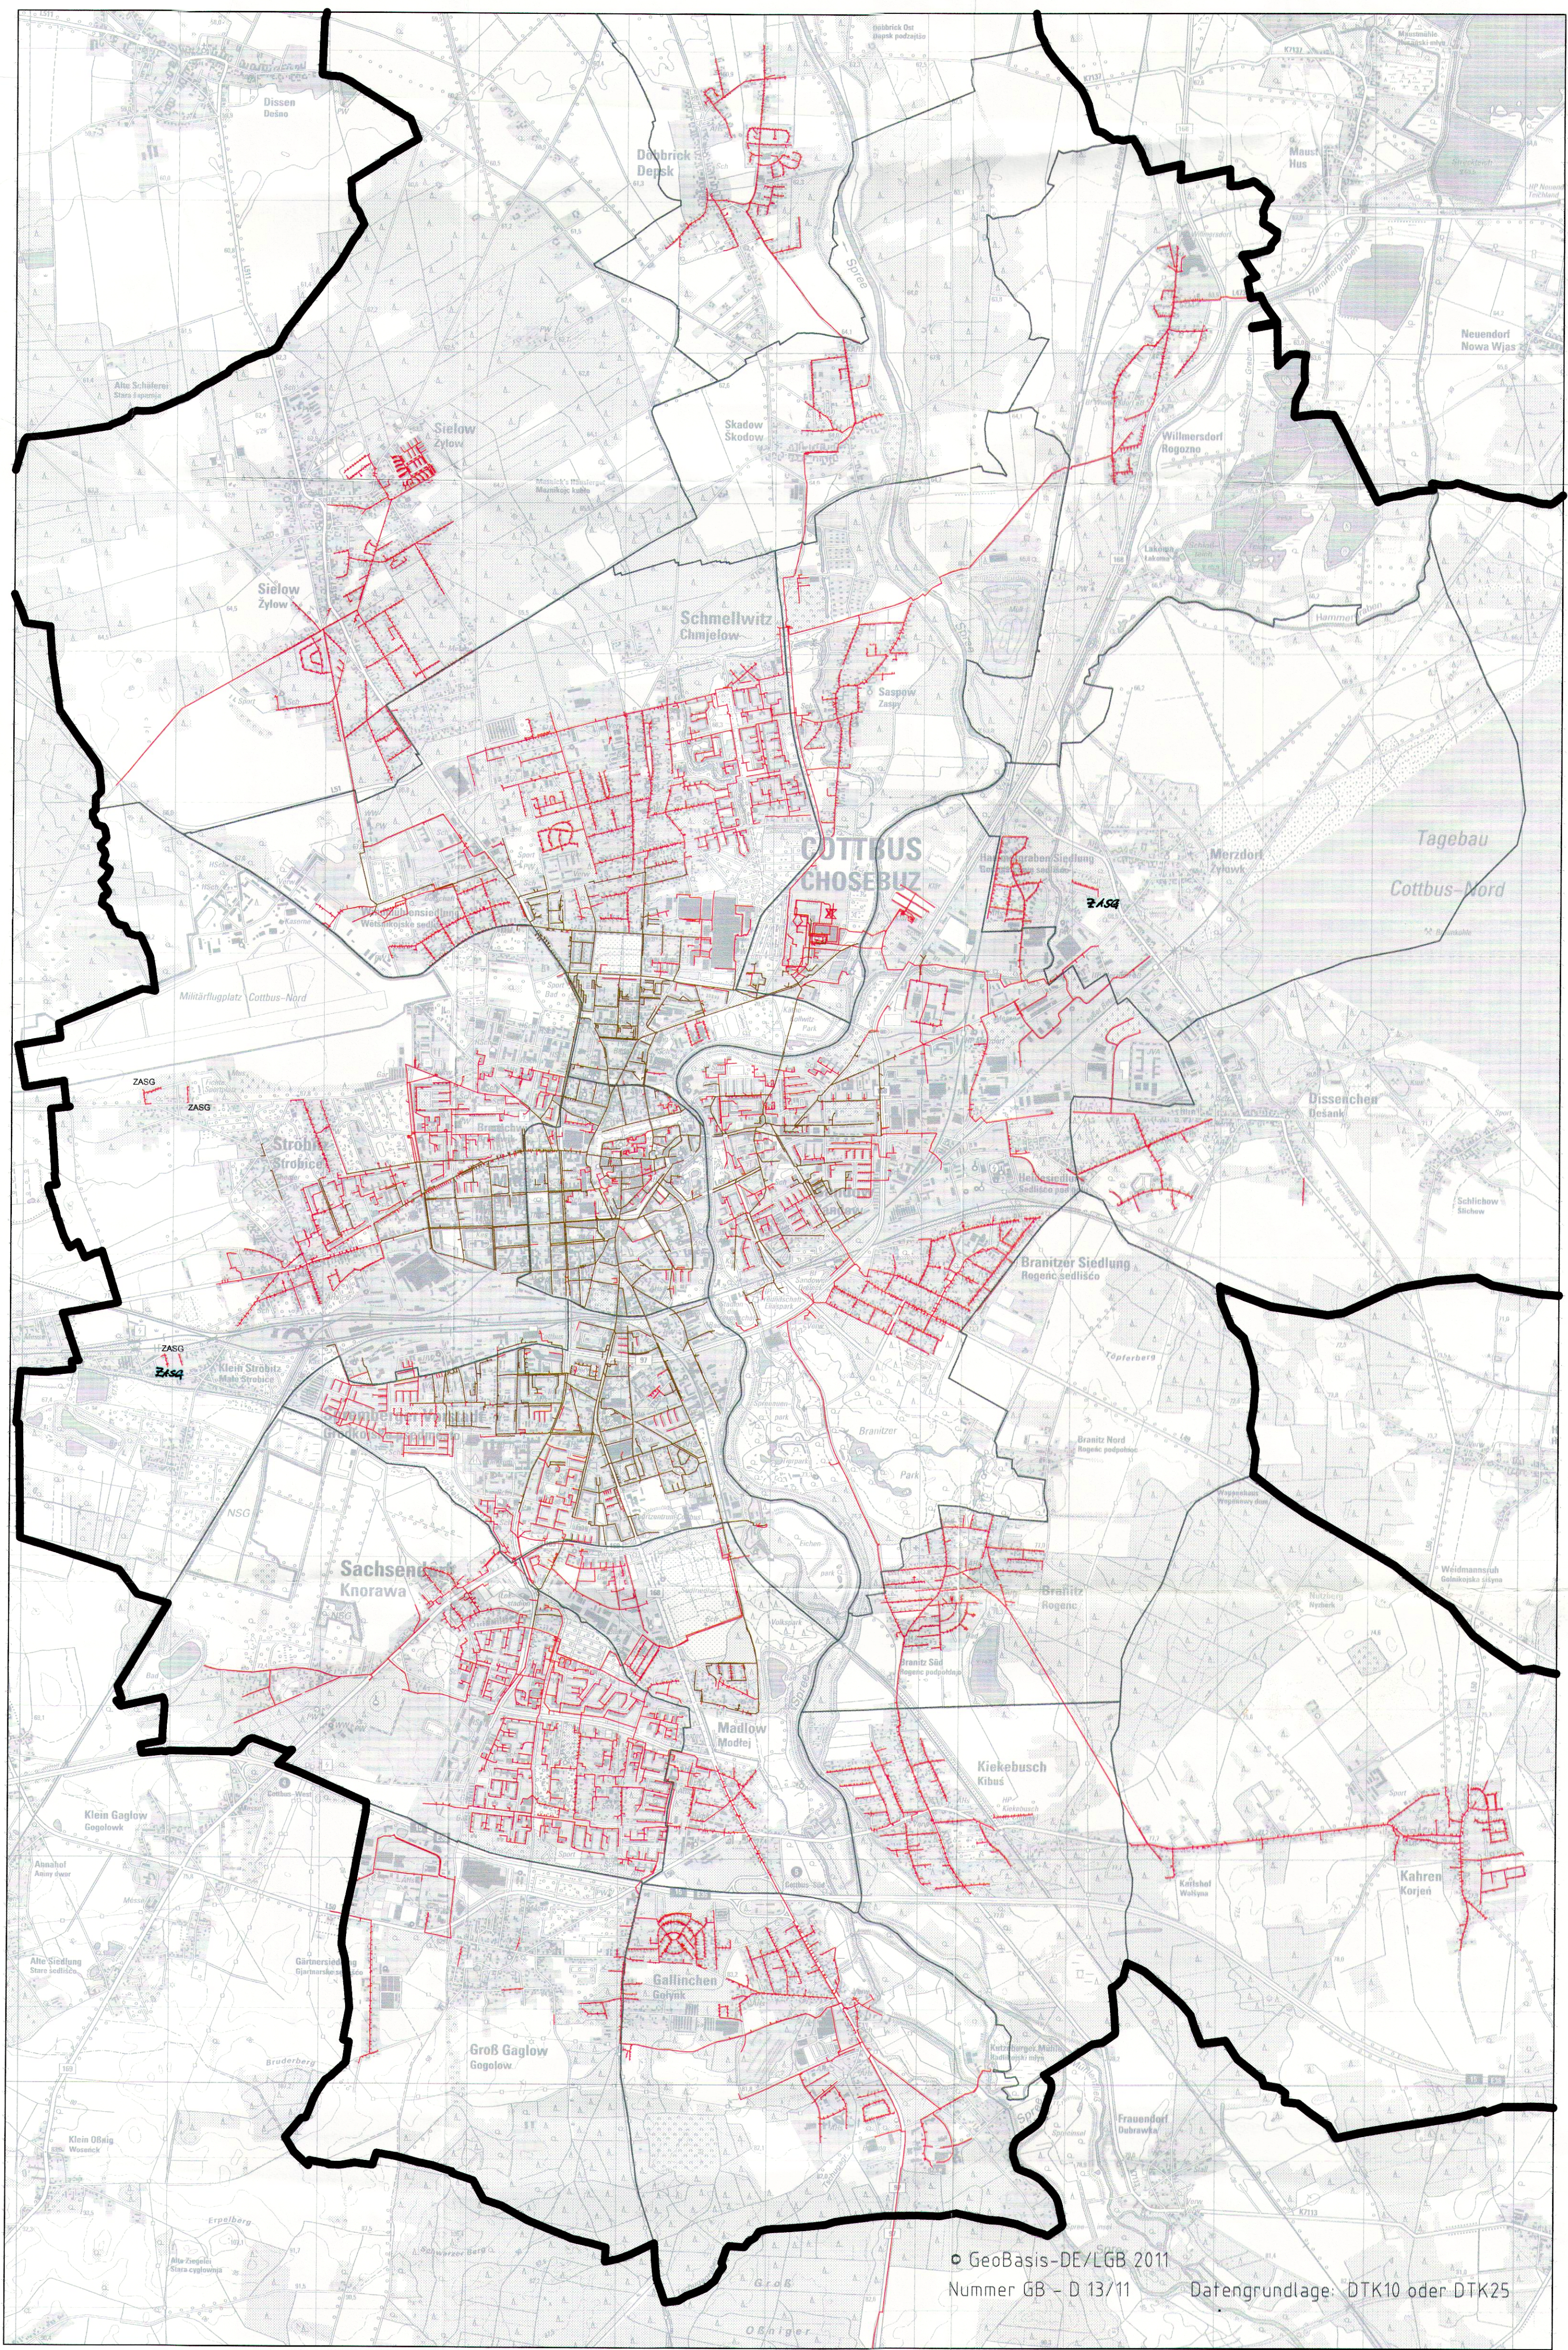

© GeoBasis-DE/LGB 2011
Nummer GB - D 13/11
Datengrundlage: DTK10 oder DTK25

Übersichtsplan Abwasserentsorgungssystem Abwasserbeseitigungskonzept der Stadt Cottbus		Blatt: Anlage 5.2	
 LWG Lausitzer Wasser GmbH & Co. KG Berliner Straße 19-21 • 03048 Cottbus Tel.: (0355) 350-0 Fax: (0355) 350-1108 e-mail: info@lwgnet.de	Regenwasserleitung Schmutzwasserleitung Schmutzwasser DRL Schmutzwasser Vakuum Mischwasserleitung Trinkwasserleitung Steuerkabel Leitung außer Betrieb	Lagebezug: ETRS 89 Höhenbezug: DHNN 02 Maßstab: 1: 25000 Plan-Status: Bestand Bearbeiter: Leistungsbestand vom: 03/2011	



GeoBasis-DE/LGB 2011
 Nummer GB_D 13/11
 Datengrundlage: DTK25

Übersichtsplan Abwasserentsorgungssystem Abwasserbeseitigungskonzept der Stadt Cottbus

Blatt:
 Anlage 5.2 B



LWG Lausitzer Wasser GmbH & Co. KG
 Berliner Straße 13-21 • 03046 Cottbus
 Tel.: (0355) 350-0 Fax: (0355) 350-1109
 e-mail: info@lwg.net.de

- Regenwasserleitung
- Schmutzwasserleitung
- Schmutzwasser DRK
- Schmutzwasser Vakuum
- Mischwasserleitung
- Trinkwasserleitung
- Steuerkabel
- Leitung außer Betrieb



Lagebezug: ETRS 89
 Höhenbezug: DHHN 92
 Maßstab: 1:30000
 Plan-Status: Bestand
 Bearbeiter: Wehmann
 Leitungsbestand vom: 03/2011

Übersichtspläne Abwasserentsorgungssystem

5.2 A: Bestand Schmutz- und Mischwassernetz

5.2 B: Bestand Regenwassernetz

Erläuterungen

Bei der Legende in den Übersichtsplänen handelt es sich um die Standardlegende des grafischen Informationssystems. Es müssen nicht alle in der Legende aufgeführten Bestandselemente im Plan dargestellt sein.

Die in den Übersichtsplänen 5.2 verwendeten Zeichen bedeuten:



Mischwasserkanal ($\geq$ DN 200)



Schmutzwasserkanal, -druckleitung ($\geq$ DN 200)



Regenwasserkanal ($\geq$ DN 200)

ZASG

Zentrale abflusslose Sammelgrube