COTTBUS BEBAUUNGSPLAN " Wohngebiet Windmühlensiedlung Fehrower Weg "

PLANZEICHNUNG M 1 : 500

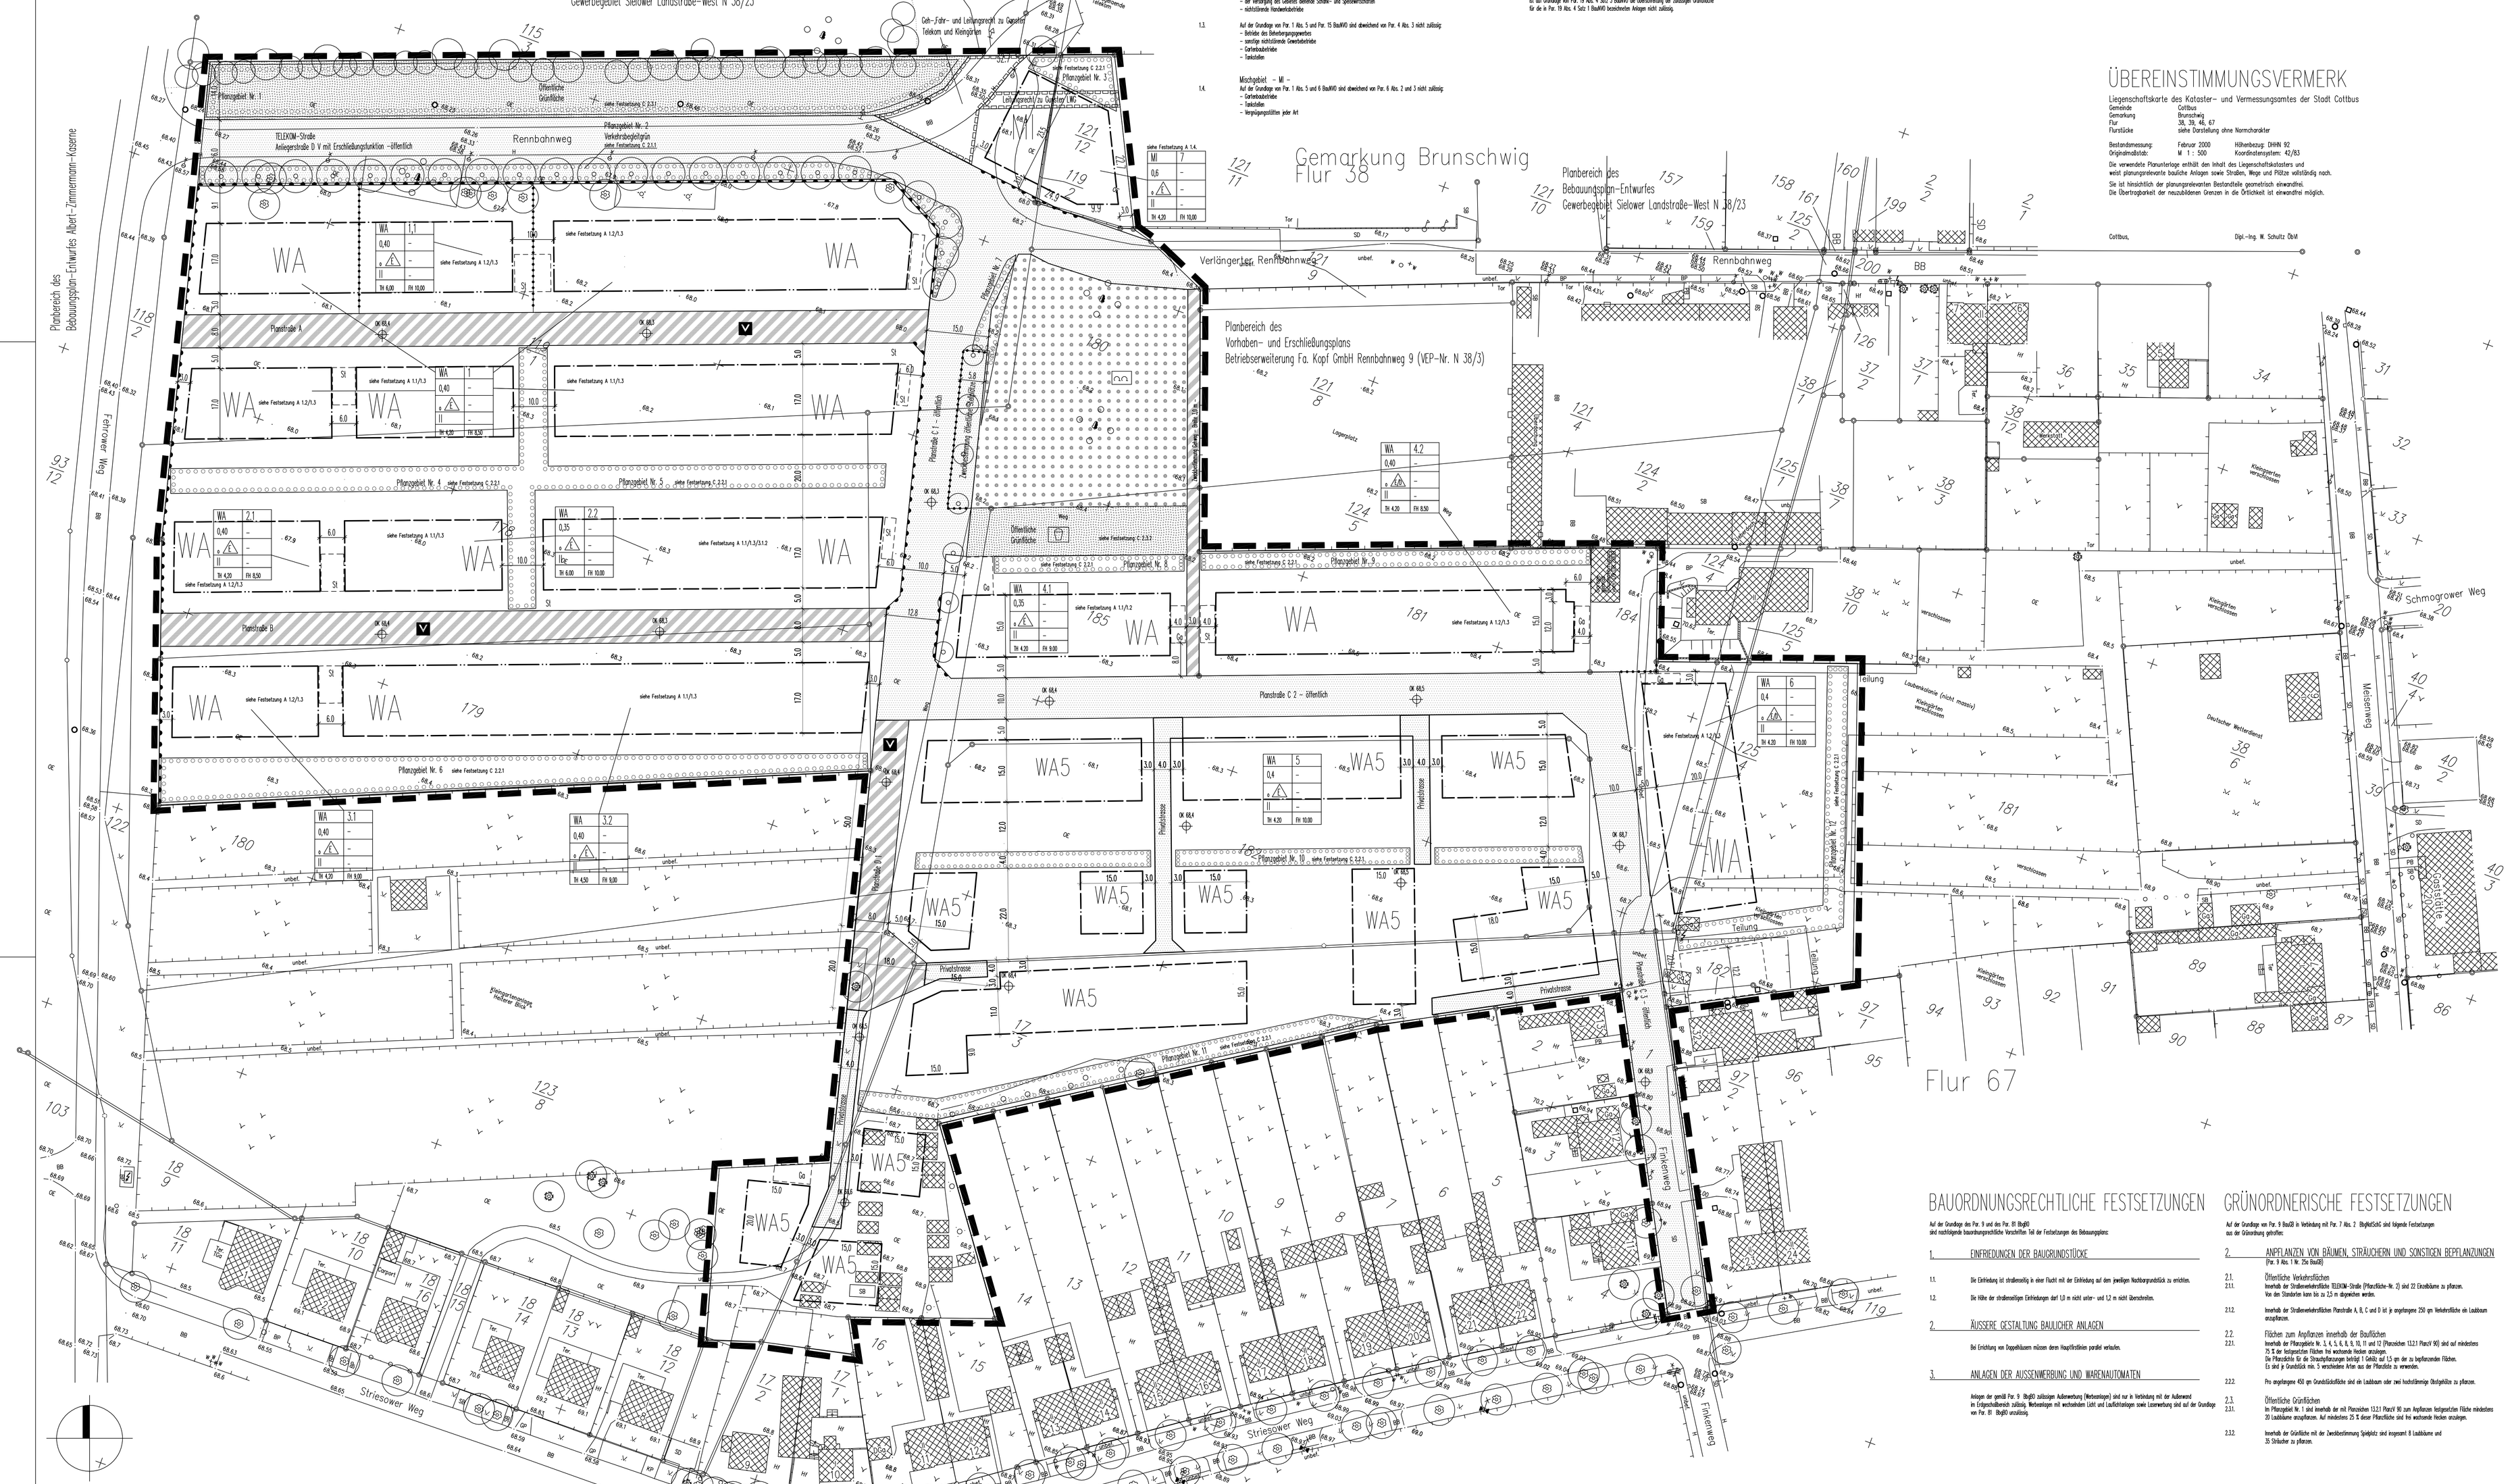
Planbereich des Bebauungsplan-Entwurfes Gewerbegebiet Sielower Landstraße-West N 38/23
Gemarkung Brunschwig Flur 38
Flur 67
Flur 46
Planbereich des Vorhaben- und Erschließungsplans Betriebserweiterung Fa. Kopf GmbH Rennbahnweg 9 (VEP-Nr. N 38/3)
Planbereich des Bebauungsplan-Entwurfes Gewerbegebiet Sielower Landstraße-West N 38/23
Rennbahnweg
Verlängerter Rennbahnweg
Fehrower Weg
Striesower Weg
Schmogrower Weg
Planstraße C 2 - öffentlich
Planstraße A
Planstraße B
Planstraße C 1 - öffentlich
