


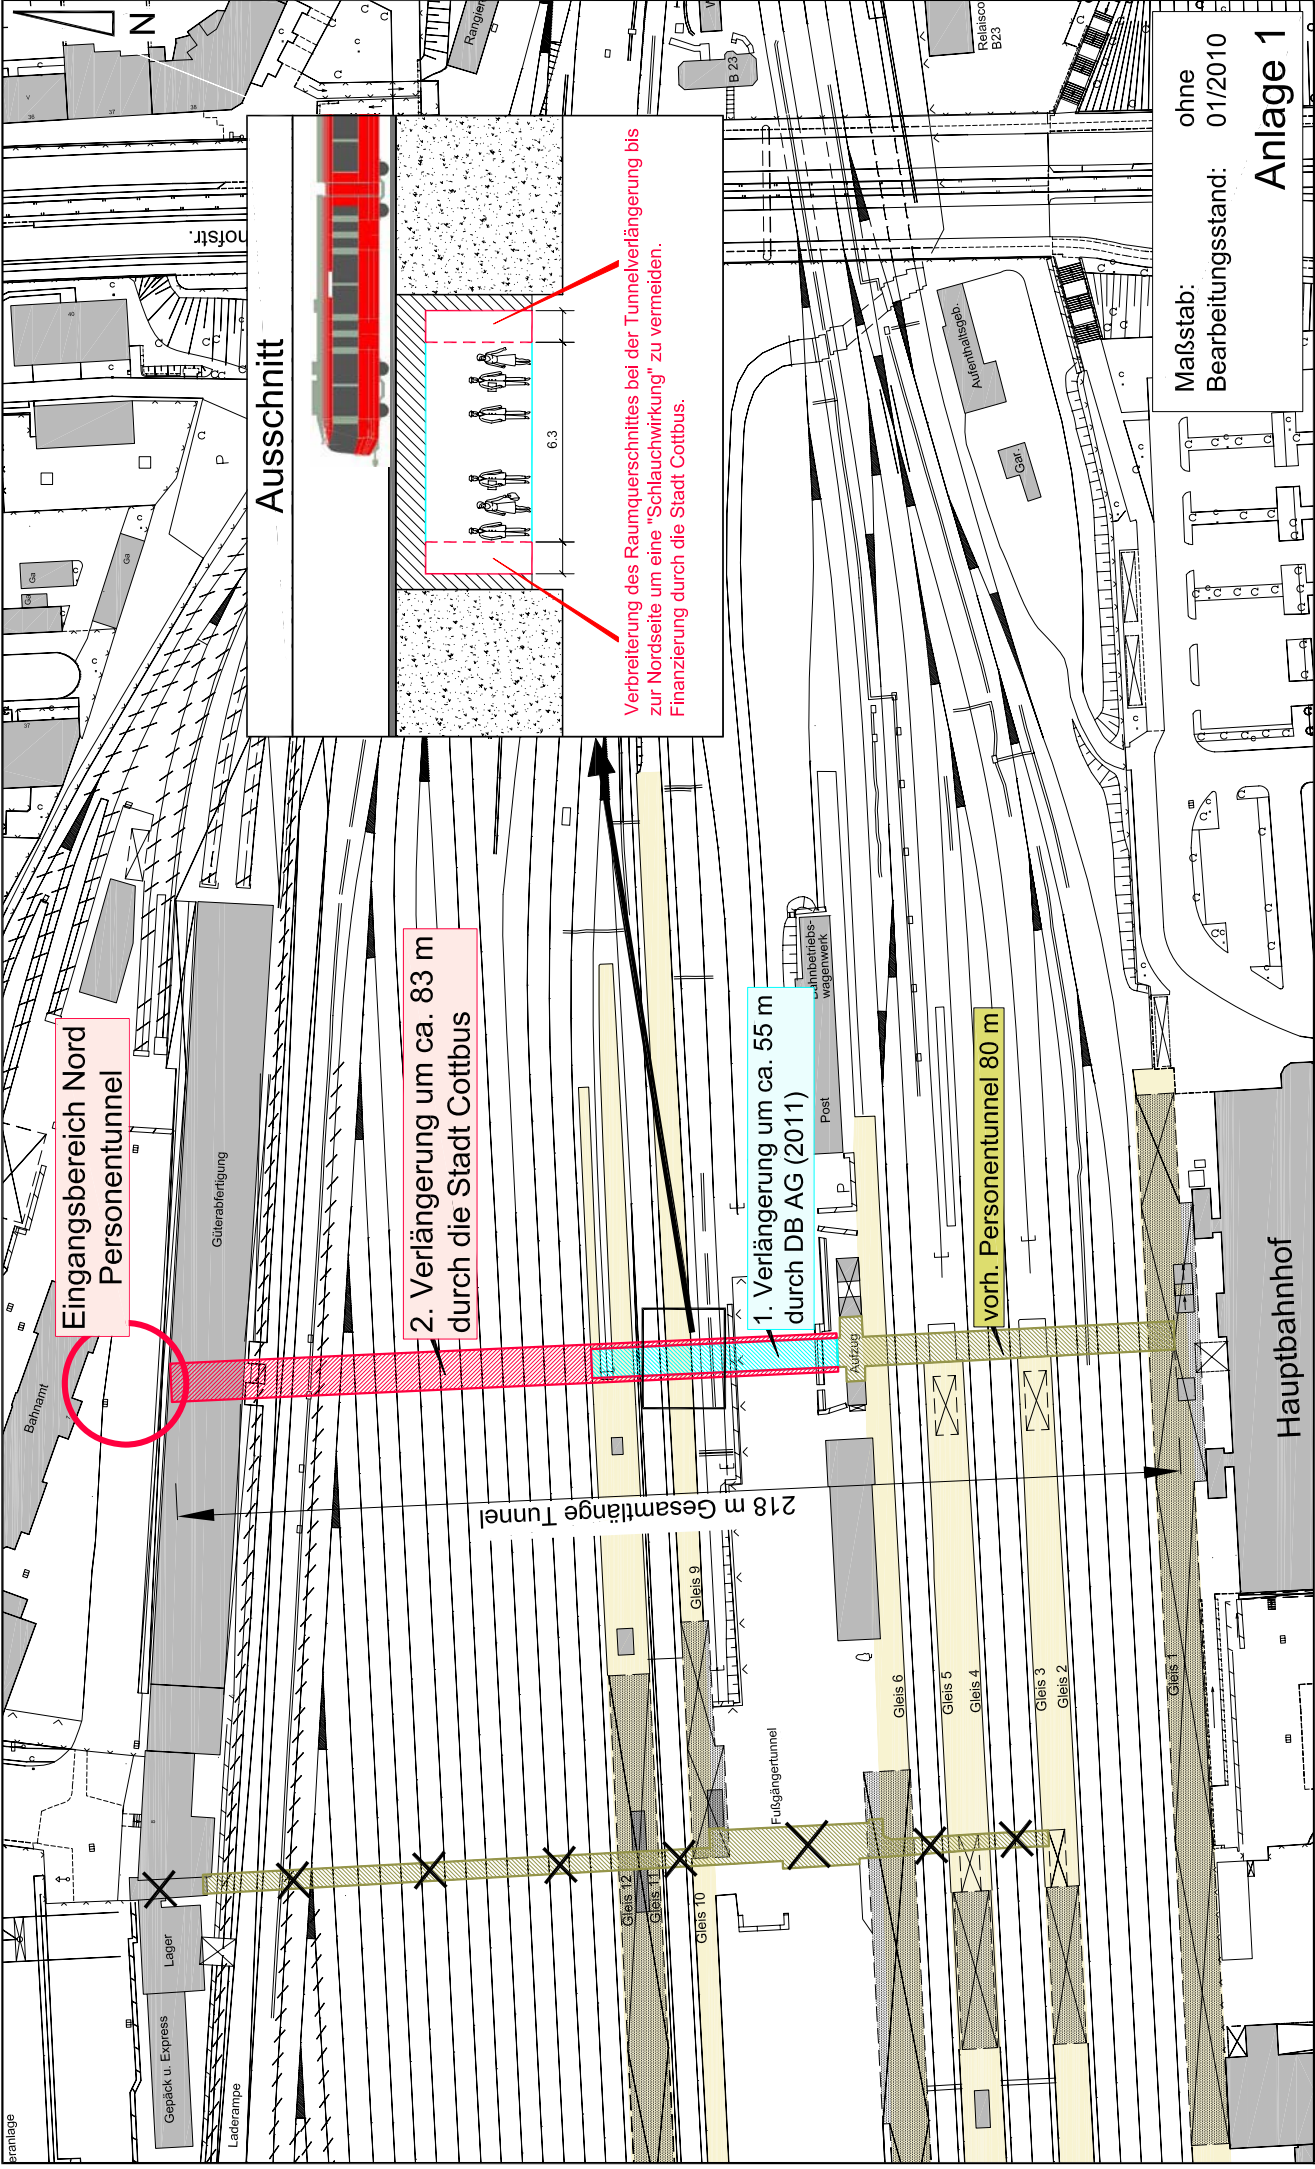

Maßstab: 01/2010
Bearbeitungsstand:

ohne

Anlage 1