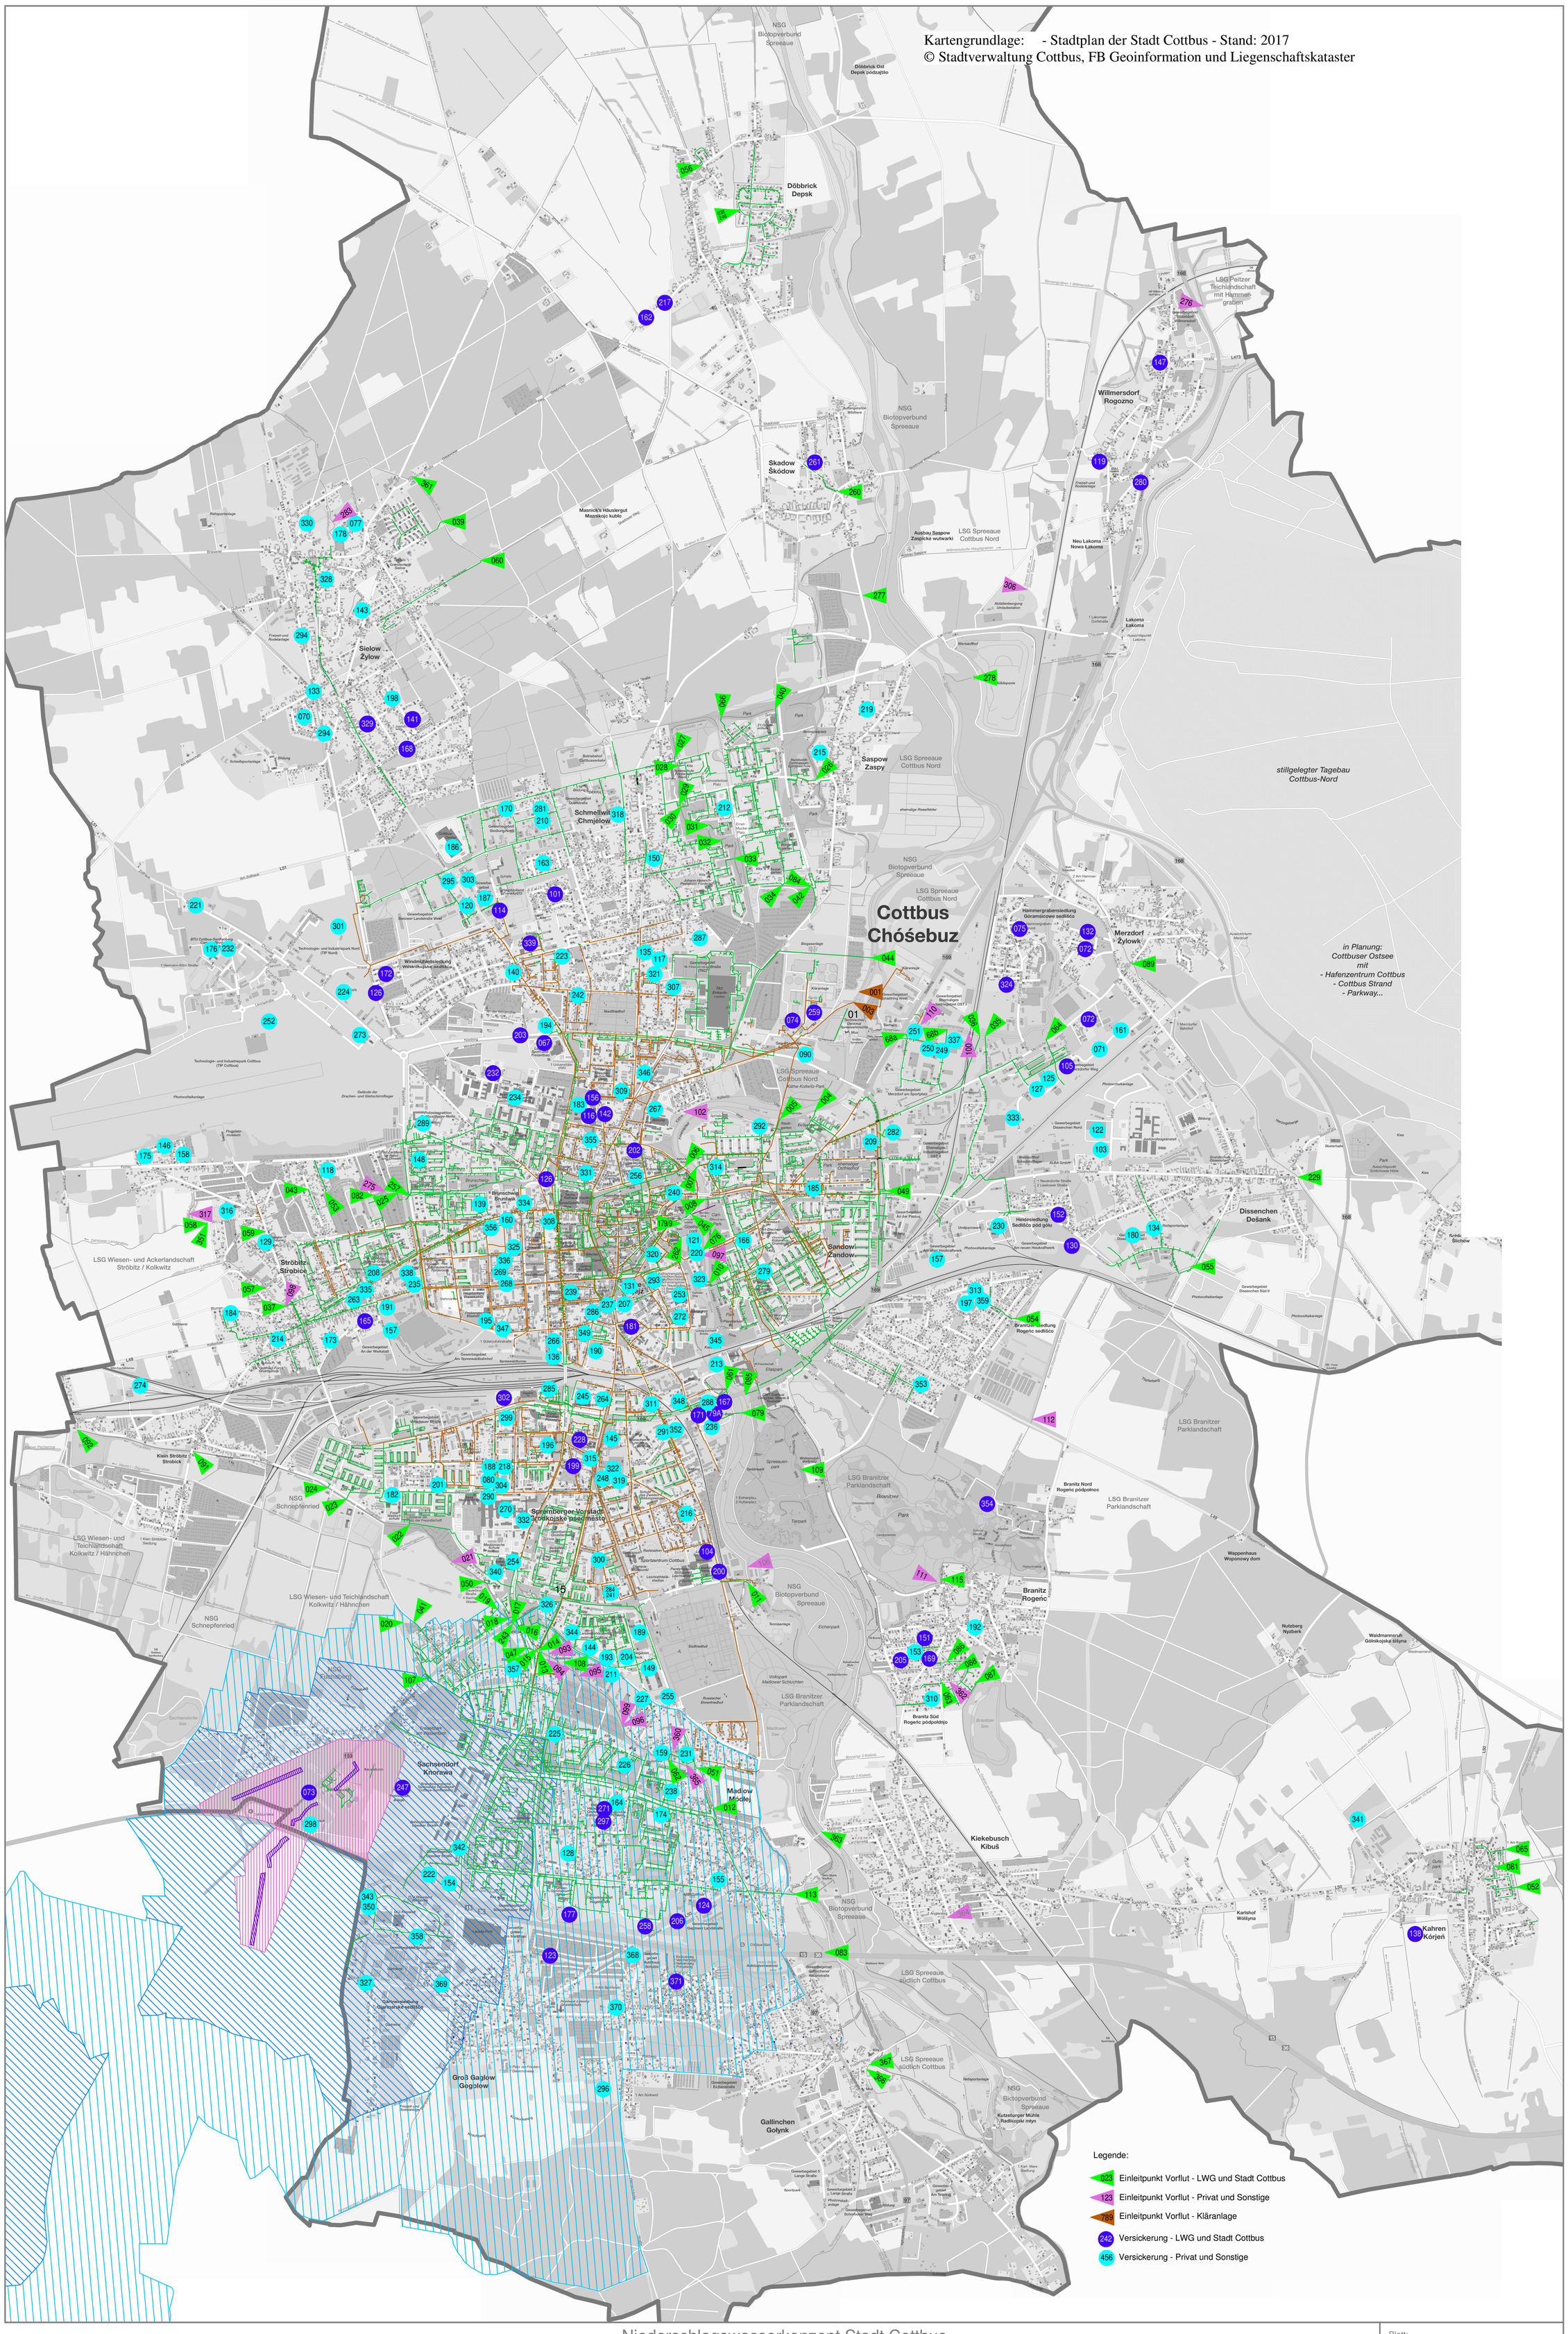

Niederschlagswasserkonzept Stadt Cottbus

Anlage 1: Übersicht öffentliche und private Einleitpunkte

Blatt:

LAUSITZER WASSER LWG
LWG Lausitzer Wasser GmbH & Co. KG
Berliner Straße 20-21 - 03046 Cottbus
Tel.:(0355) 350 - 0 Fax: (0355) 350 - 1109
e-mail: info@lwgnet.de

- Regenwasserleitung
- Schmutzwasserleitung
- Schmutzwasser DRL
- Schmutzwasser Vakuum
- Mischwasserleitung
- Trinkwasserleitung
- Steuerkabel
- Leitung außer Betrieb

Lagebezug:	ETRS 89
Höhenbezug:	DHHN 92
Maßstab:	1:20000
Plan-Status:	Bestand
Bearbeiter:	
Leitungsbestand vom :	21.11.2018

N