
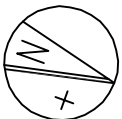



COTBUS BEBAUUNGSPLAN "Wohngebiet Windmühlensiedlung Fehrower Weg

PLANZEICHNUNG M 1 : 1000

Planbereich des
Bebauungsplan-Entwurfes
Gewerbegebiet Sehower Landstraße-West N 38/23

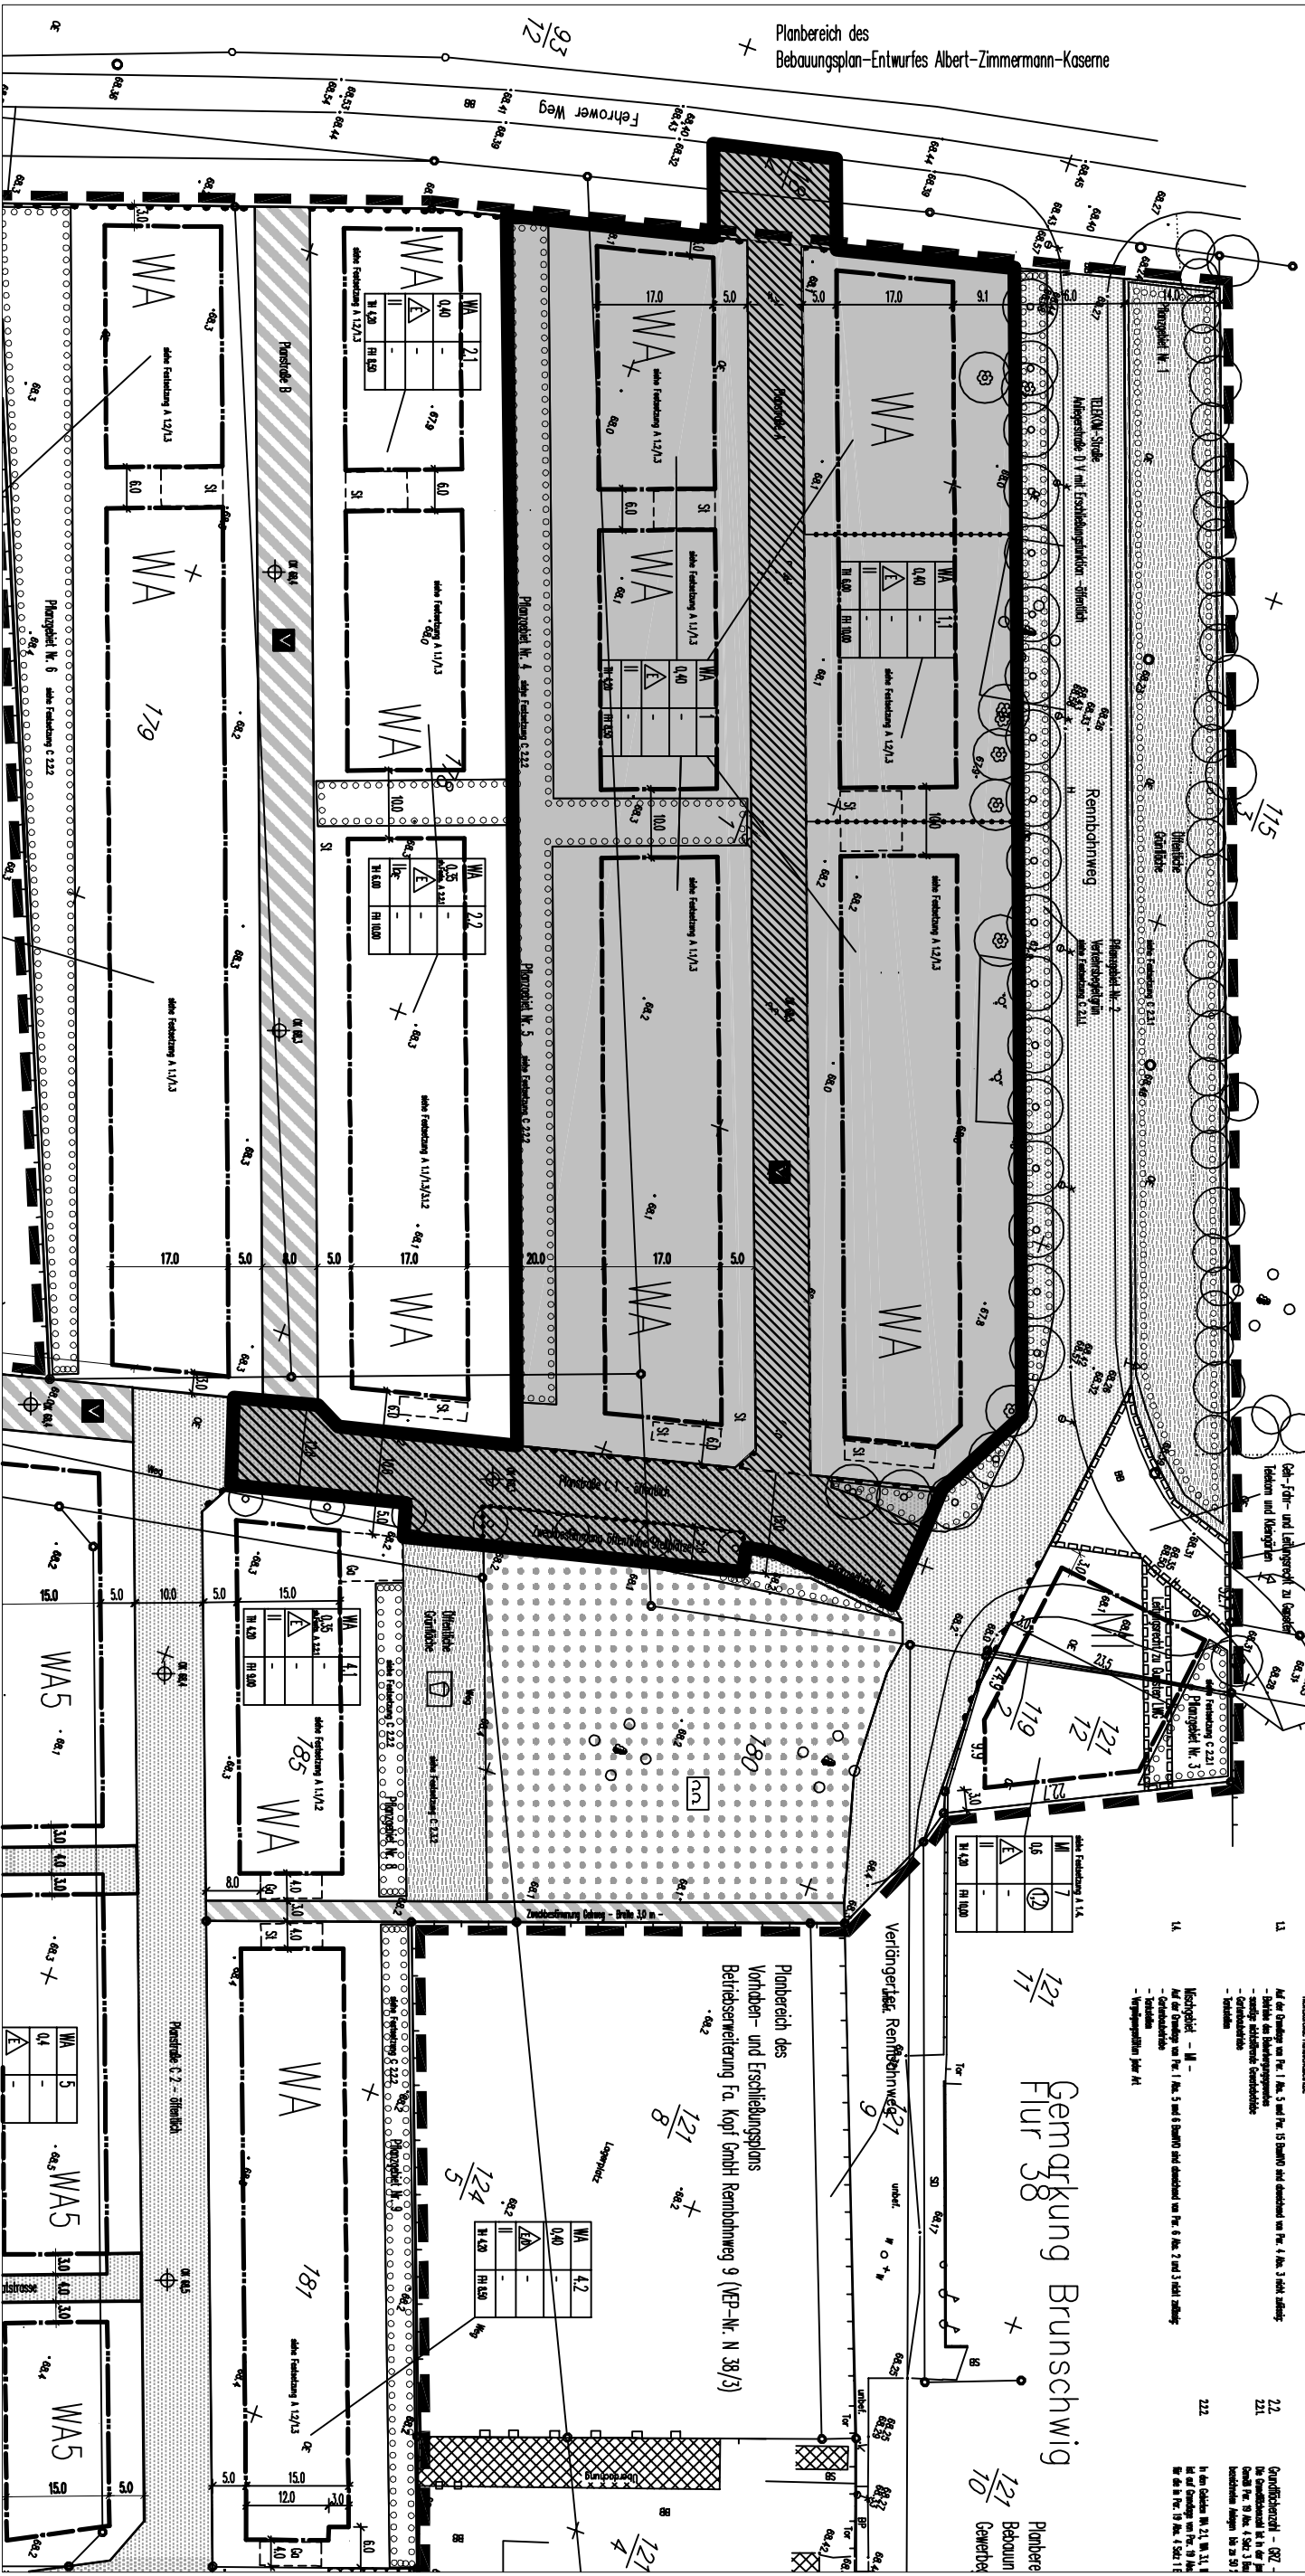

LEGENDE

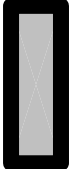

Grenze 2. BA



betroffene Erschließungsanlage
nach § 125 Abs. 2 BauGB

TEXTIEL A
PLANUNGSRECHTLICHE FESTSETZUNGEN

ART DER BAULICHEN NUTZUNG

- 1. Art der Baulichen Nutzung
- 2. Art der Baulichen Nutzung
Gemarkung Brunschwig
Flur 38

Planbereich des
Vorhaben- und Erschließungsplans

STADTVERWALTUNG COTBUS
STADTPLANUNGSAMT

ANLAGE 2 zur Vorlage IV - 015/04 (HA)

Beschluss zur Rechtmäßigkeit von Erschließungsanlagen nach
§ 125 Abs. 2 BauGB im Bereich des in Aufstellung befindlichen
Bebauungsplanes Cottbus-Windmühlensiedlung
"Wohngebiet Fehrower Weg"

Amtssteller:	Bearbeiter:	Maßstab:	Datum:
Thiele	Krause	1 : 1 000	März 2004